
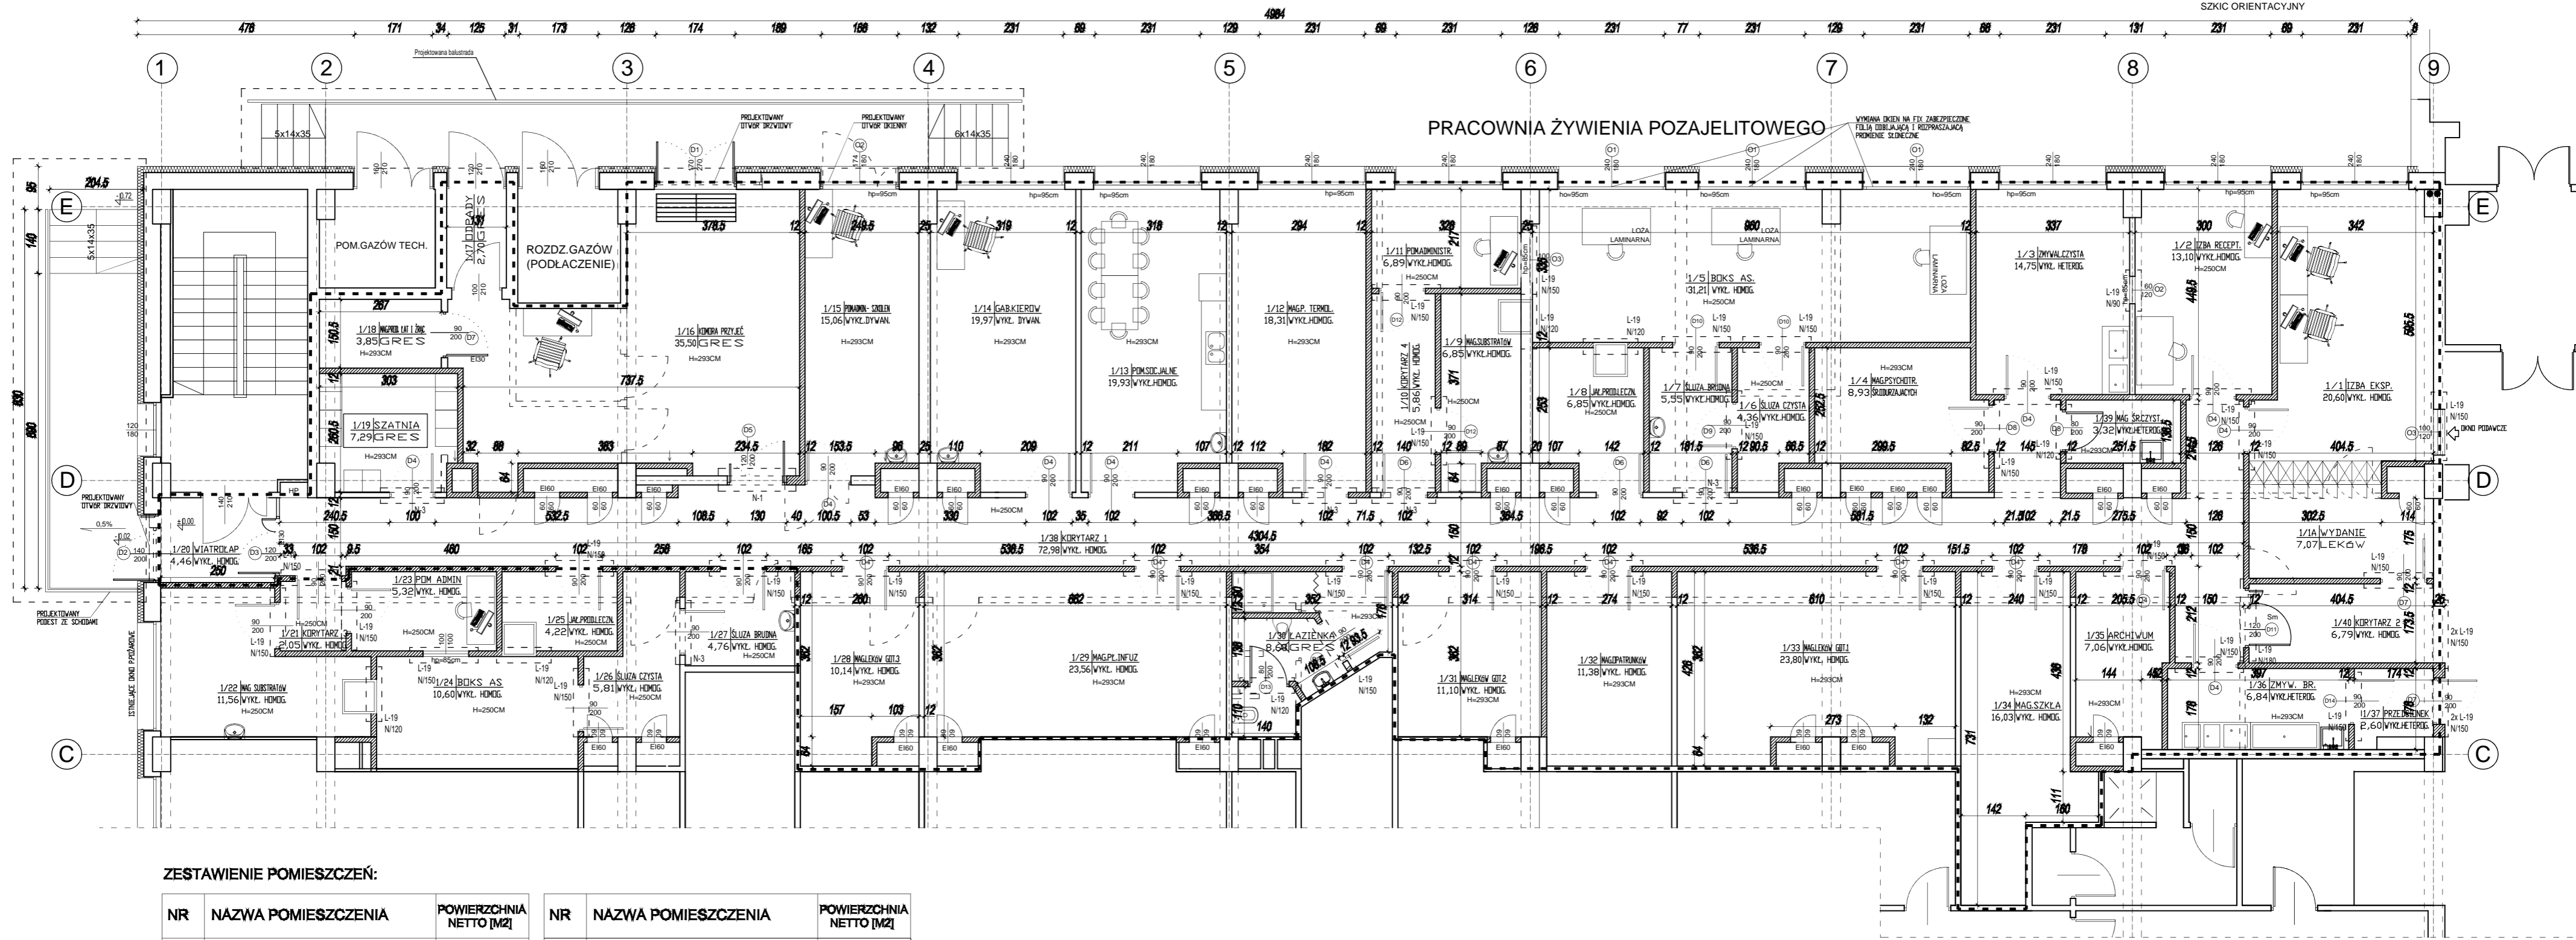


RZUT PARTERU SKALA 1:100

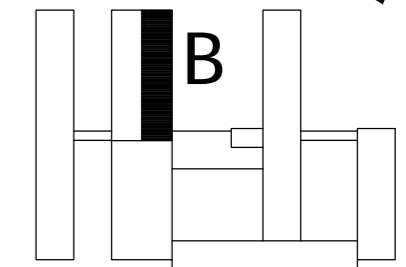

ZESTAWIENIE POMIESZCZEŃ:

NR	NAZWA POMIESZCZENIA	POWIERZCHNIA NETTO [M2]	NR	NAZWA POMIESZCZENIA	POWIERZCHNIA NETTO [M2]
1/1	IZBA EKSPEDYCYJNA	20,80	1/21	KORYTARZ 3	2,05
1/1A	WYDANIE LEKÓW	7,07	1/22	MAG. SUBSTRATÓW	11,56
1/2	IZBA RECEPTOWA	13,10	1/23	POM. ADMINISTRACYJNE	5,32
1/3	ZMYWALNIA CZYSTA	14,75	1/24	BOKS ASEPTYCZNY	10,80
1/4	MAG. PSYCHOTROPÓW I ŚRODKÓW ODURZAJĄCYCH	8,93	1/25	JAŁOWY PRODUKT LECZNICZY	4,22
1/5	BOKS ASEPTYCZNY	31,21	1/26	ŚLUZA CZYSTA	5,81
1/6	ŚLUZA CZYSTA	4,36	1/27	ŚLUZA BRUDNA	4,76
1/7	ŚLUZA BRUDNA	5,55	1/28	MAG. LEKÓW GOTOWYCH 3	10,14
1/8	JAŁOWY PRODUKT LECZNICZY	6,85	1/29	MAG. PŁYNÓW INFUZYJNYCH	23,56
1/9	MAG. SUBSTRATÓW	6,85	1/30	ŁAZIENKA	8,68
1/10	KORYTARZ 4	5,86	1/31	MAG. LEKÓW GOTOWYCH 2	11,10
1/11	POM. ADMINISTRACYJNE	6,85	1/32	MAG. OPATRUNKÓW	11,38
1/12	MAG. PRODUKTÓW TERMOLABILNYCH	18,31	1/33	MAG. LEKÓW GOTOWYCH 1	23,80
1/13	POM. SOCJALNE	19,93	1/34	MAG. SZKŁA	16,03
1/14	POM. KIEROWNIKA	19,97	1/35	ARCHIWUM	7,06
1/15	POM. ADMINISTRACYJNO-SZKOLENIOWE	16,06	1/36	ZMYWALNIA BRUDNA	6,84
1/16	KOMORA PRZYJĘĆ	35,50	1/37	PRZEDSIÓNEK	2,60
1/17	ODPADY	2,70	1/38	KORYTARZ 1	72,98
1/18	MAG. PRODUKTÓW ŁATWOPALNYCH I ZRZĄCYCH	3,85	1/39	MAG. ŚRODKÓW CZYSTOŚCI	3,32
1/19	SZATNIA	7,29	1/40	KORYTARZ 2	6,79
1/20	WIATROLĄP	4,46			
			RAZEM:	507,65	
			POWIERZCHNIA PODSTAWOWA APTEKI-	362,27	
			POWIERZCHNIA POMOCNICZA APTEKI-	125,38	

CZĘŚĆ POZA OPRACOWANIEM- 44,32m2

- LEGENDA:
- ZAKRES OPRACOWANIA
 - A-D KLASA CZYSTOŚCI POWIETRZA
 - PROJEKTOWANE ŚCIANY I ZAMUROWANIA
 - PROJEKTOWANE ROZBIÓRKI
 - OKNO PRZEZNACZONE DO WYMIANY
 - DRZWI PRZEZNACZONE DO WYMIANY
 - L-19 N150 PROJEKTOWANE NADPROŻE

- UWAGA:
1. Drzwi do szachtów zamontowane na wysokości 100cm nad poziomem posadzki
 2. W korytarzach zamontować odbojnice o szerokości 20cm, na wysokości 80cm od poziomu posadzki
 3. Rysunki rozpatrywać zgodnie z projektami branżowymi

nazwa i adres obiektu budowlanego:	APTEKA SZPITALNA w Szpitalu Wojewódzkim im. K.S. Wyszyńskiego w Łomży, położonym na działce nr geod. 12191/3 przy Al. Piłsudskiego	nr rys.	A-1
stadium projektu:	P.W. RZUT PARTERU	data:	14.11.2014
autor projektu specjalność:	mgr inż. arch. JAN KRZYSZTOF HAHN	skala:	1:100
arch.-bud.	nr upr. BL/11/87	podpis:	
autor projektu specjalność:	inż. MARIAN BUBROWSKI	podpis:	
konst.-bud.	nr upr. SUW-50/98		