
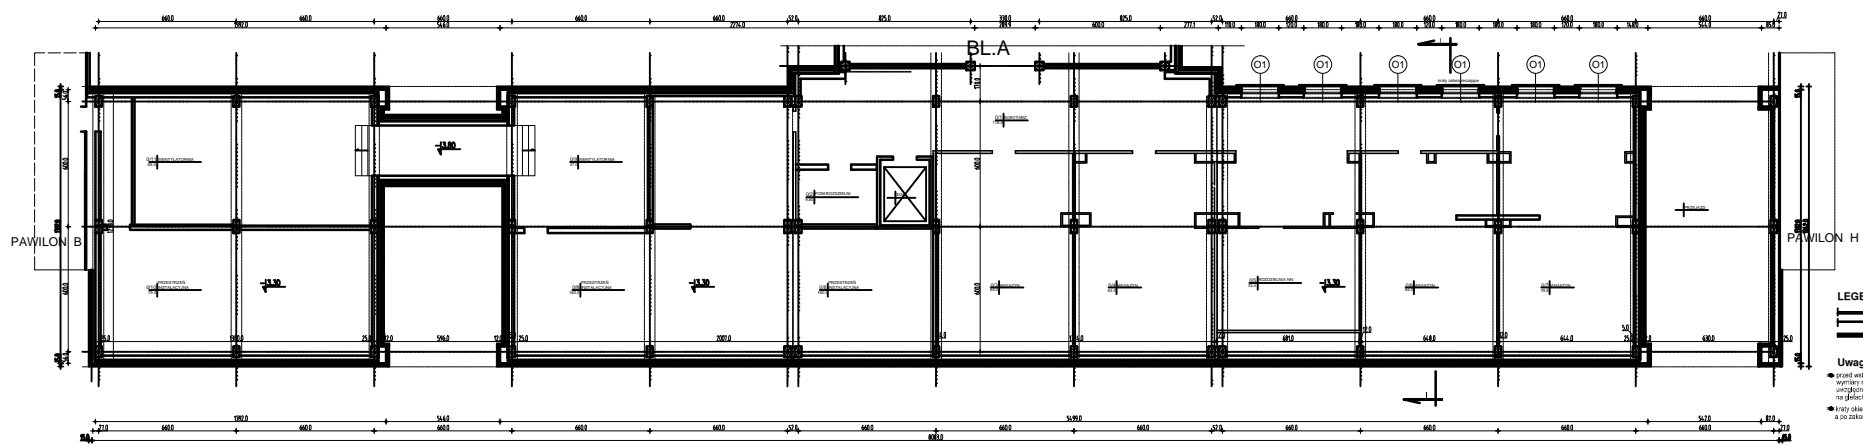


PAWILON C

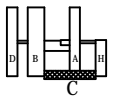

RZUT PIWNIC SKALA 1:100

LEGENDA

- siatki siatkowej
- projektowane docieplenie ze styropianu PS-15 gr. 14cm metoda układania-łokka mokra

Uwaga:

- przed wykonaniem prac należy określić warunki wykonania robót zgodnie z instrukcją producenta maksymalną głębokość styropianu na danym ścianie
- w razie wykonania przed wykonaniem konieczności należy zaktualizować, a po zakończeniu robót należy porównać z zamontowanym.

BPBBO "Miastoprojekt-Białystok"		RAM	10000
		SC	1000
OBJEKT	TERENOWO-GOSPODARSTWA BIOTRAJAKTOWA W OLSZANIECZKACH	NR. SYG.	2174
	PLANET-040001-0	DATA	1988
Nazwa i typ	RZUT PIWNIC	PROJEKTOWANIE I WYKONANIE	
Aut.	ING. JÓZEF ZARZYKOWSKI	WYKONANIE	ING. JÓZEF ZARZYKOWSKI
Opisane	ING. KRZYSZTOF SZYBURA	WYKONANIE	ING. KRZYSZTOF SZYBURA