
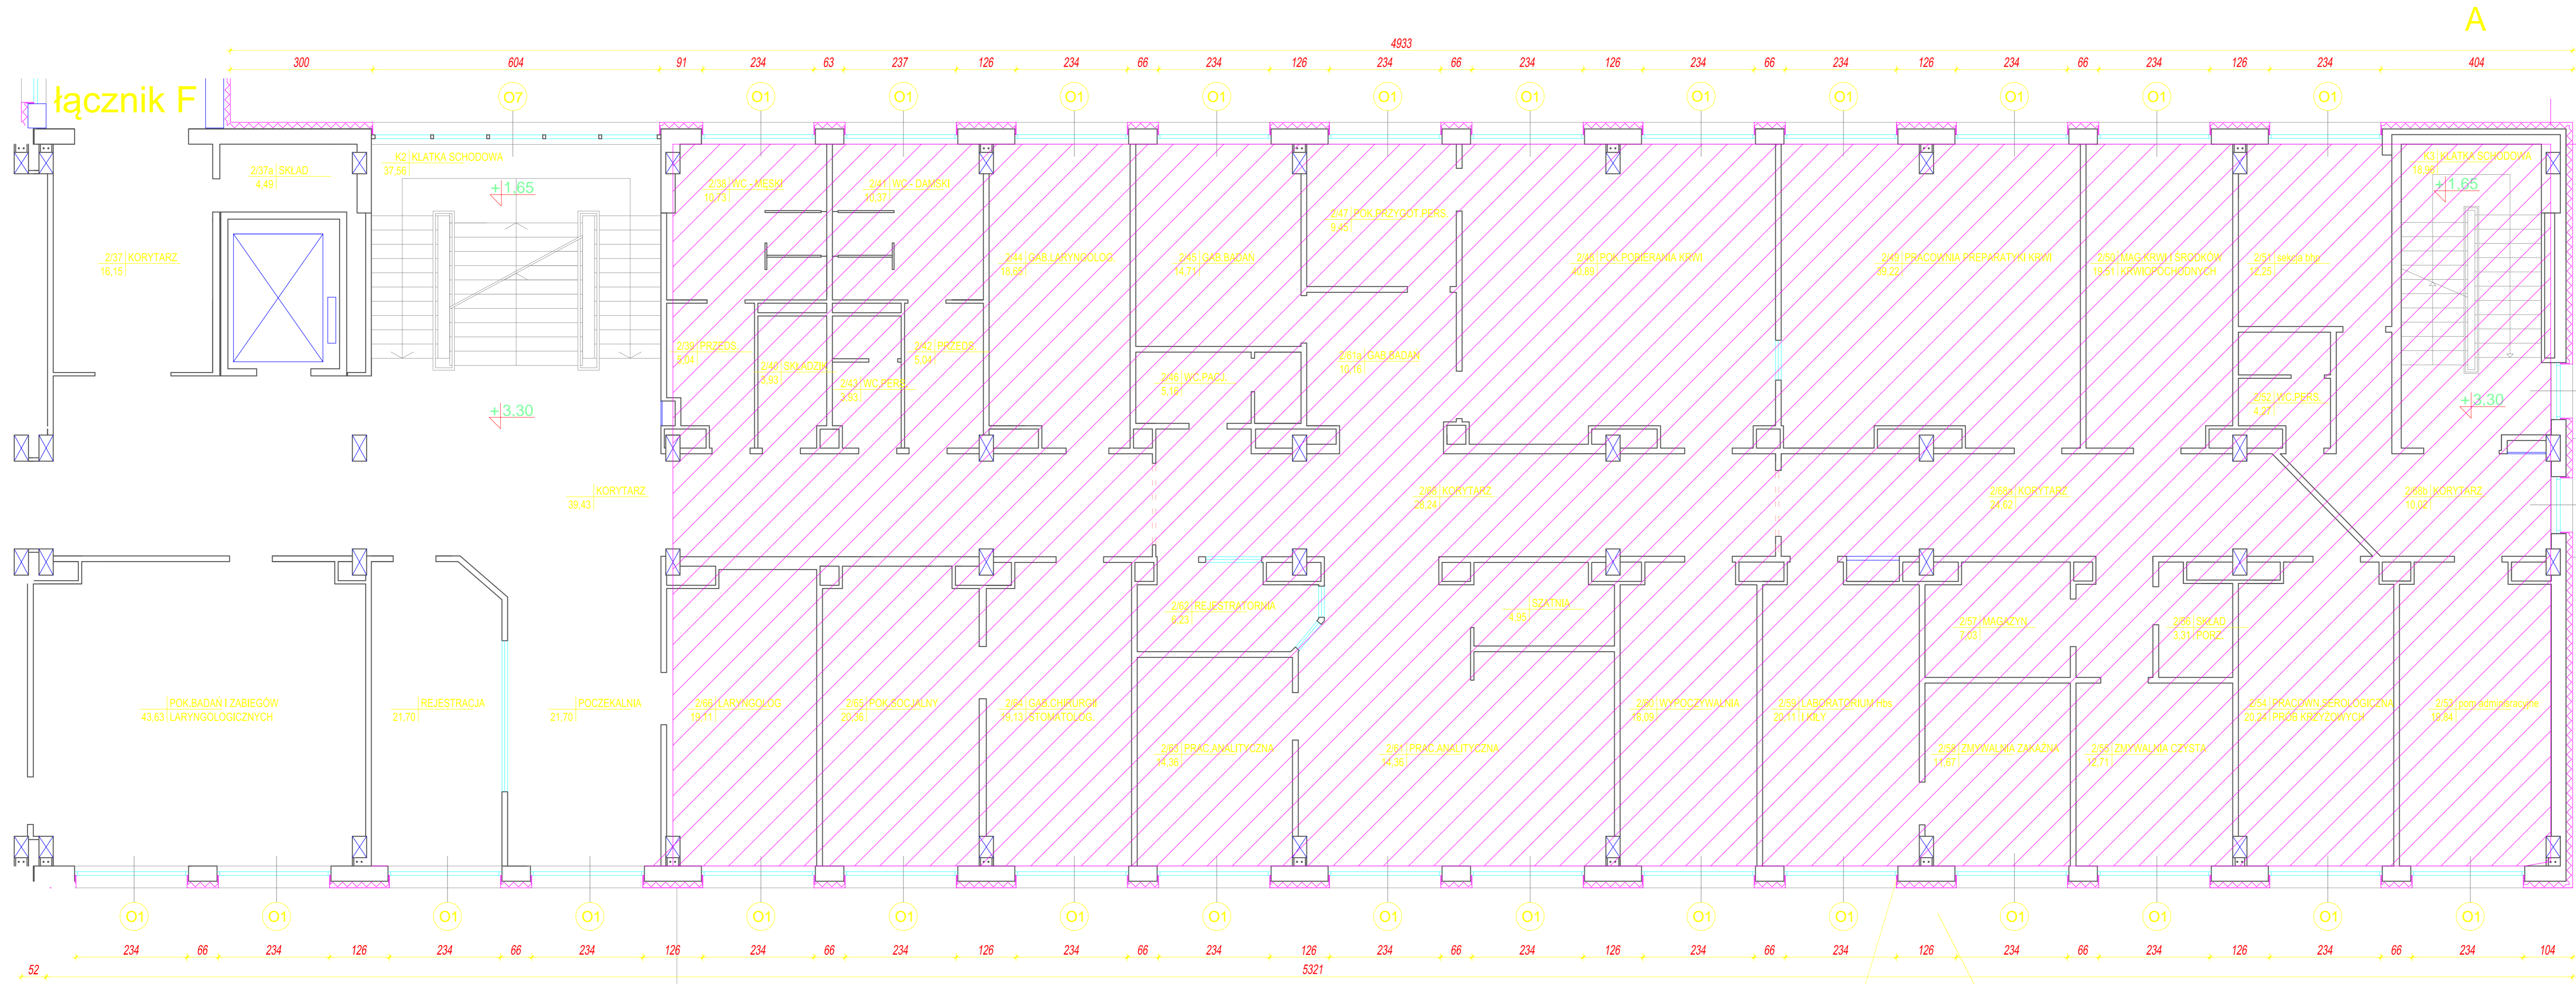
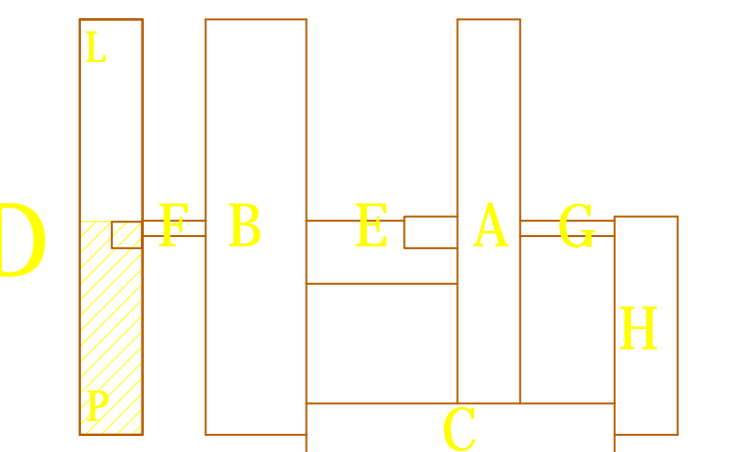


PAWILON D

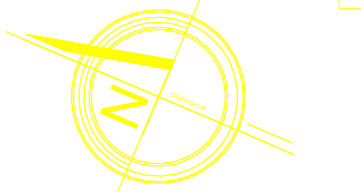

daszek /detal nr 9 w oddzielnym opracowaniu/

749

114

114

126

1612

509

LEGENDA

- ściany istniejące
- projektowane docieplenie ze styropianu FS-15 gr.14cm
- docieplenie glebow gr.3cm, metoda układania-lekka mokra

POMIESZCZENIA OBJETE PRZEDMIOTEM ZAMÓWIENIA

styropian gr. 3cm

ocieplenie ścian nadziemna styropian gr. 14cm metoda lekka mokra

RZUT PIĘTRA I SKALA 1:100 STRONA PRAWA POMIESZCZENIA PRZEZNACZONE NA PODODZIAŁ ONKOLOGII

| | | | |
|--|--|--------------------------|---|
| BPBBO "Miastoprojekt-Białystok" | | BŁ | 1/2006 (8/06) |
| TERMOMODERNIZACJA BUDYNKU SZPITALA WOJEWÓDZKIEGO W ŁOMŻY - PAWILON D | | Nr rys. | 7/15 |
| RZUT PIĘTRA I (str. prawa) | | Skala | 1:100 |
| arch. Jerzy Januszewicz arch. Małgorzata Bożek | | Nr upr. BŁ-92/98 PD-0054 | 09.2006 sprawdz. 09.2006 arch. J. Abramowicz Nr upr. BŁ-15/00 PD-0057 |