


# PROJEKT ZAGOSPODAROWANIA TERENU SZPITALA WOJEWÓDZKIEGO W ŁOMŻY SKALA 1:500

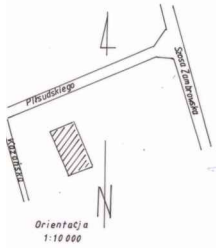

MAPA DO CELÓW PROJEKTOWYCH  
skala 1:500  
m. ŁOMŻA  
ul. Piłsudskiego

Łomża 2006.07.25     rob. 5486/41/06  
ark. mapy 244.233.0712  
   .0714

Mapa aktualna na dzień 2006.07.25

Mapę niniejszą sporządzono na podstawie istniejącej  
mapy zasadniczej zaktualizowanej w lipcu 2006r.


UWAGA:  
Nie wyklucza się istnienia w terenie innych  
przewodów, o których braku informacji wynika z  
zaznaczeń historycznych lub niedopiętowania  
przebiegów zgłoszonych do Inwentaryzacji (Ustawa  
Prawo Geodezyjne i Kartograficzne - Dz. U. 30/1998,  
poz. 182)

WYKONANO W WYKONANIU  
100% WŁASNOŚĆ  
100% WŁASNOŚĆ  
100% WŁASNOŚĆ  
100% WŁASNOŚĆ  
100% WŁASNOŚĆ  
100% WŁASNOŚĆ  
100% WŁASNOŚĆ  
100% WŁASNOŚĆ

Stwierdzenie Powierzchnie w Łomży  
Powierzchnie Ciepłociąg Dokumentacji  
Geodezyjnej i Kartograficznej  
W obszarze inwestycyjnej, położonej w  
miejscowości Łomża, powiat łomżyński, województwo łódzkie.  
Liczba stanowisk pomiarowych: 8 98 206 G  
Data pomiarów: 2006-07-25  
1397-129/2006  
INWENTARYZACJA WIELKO- i ŚREDNIO- i MAŁO- i ŚCIEŻKI  
PROJEKTOWANIE  
I.M.Z.O.



Orientacja  
1:10 000

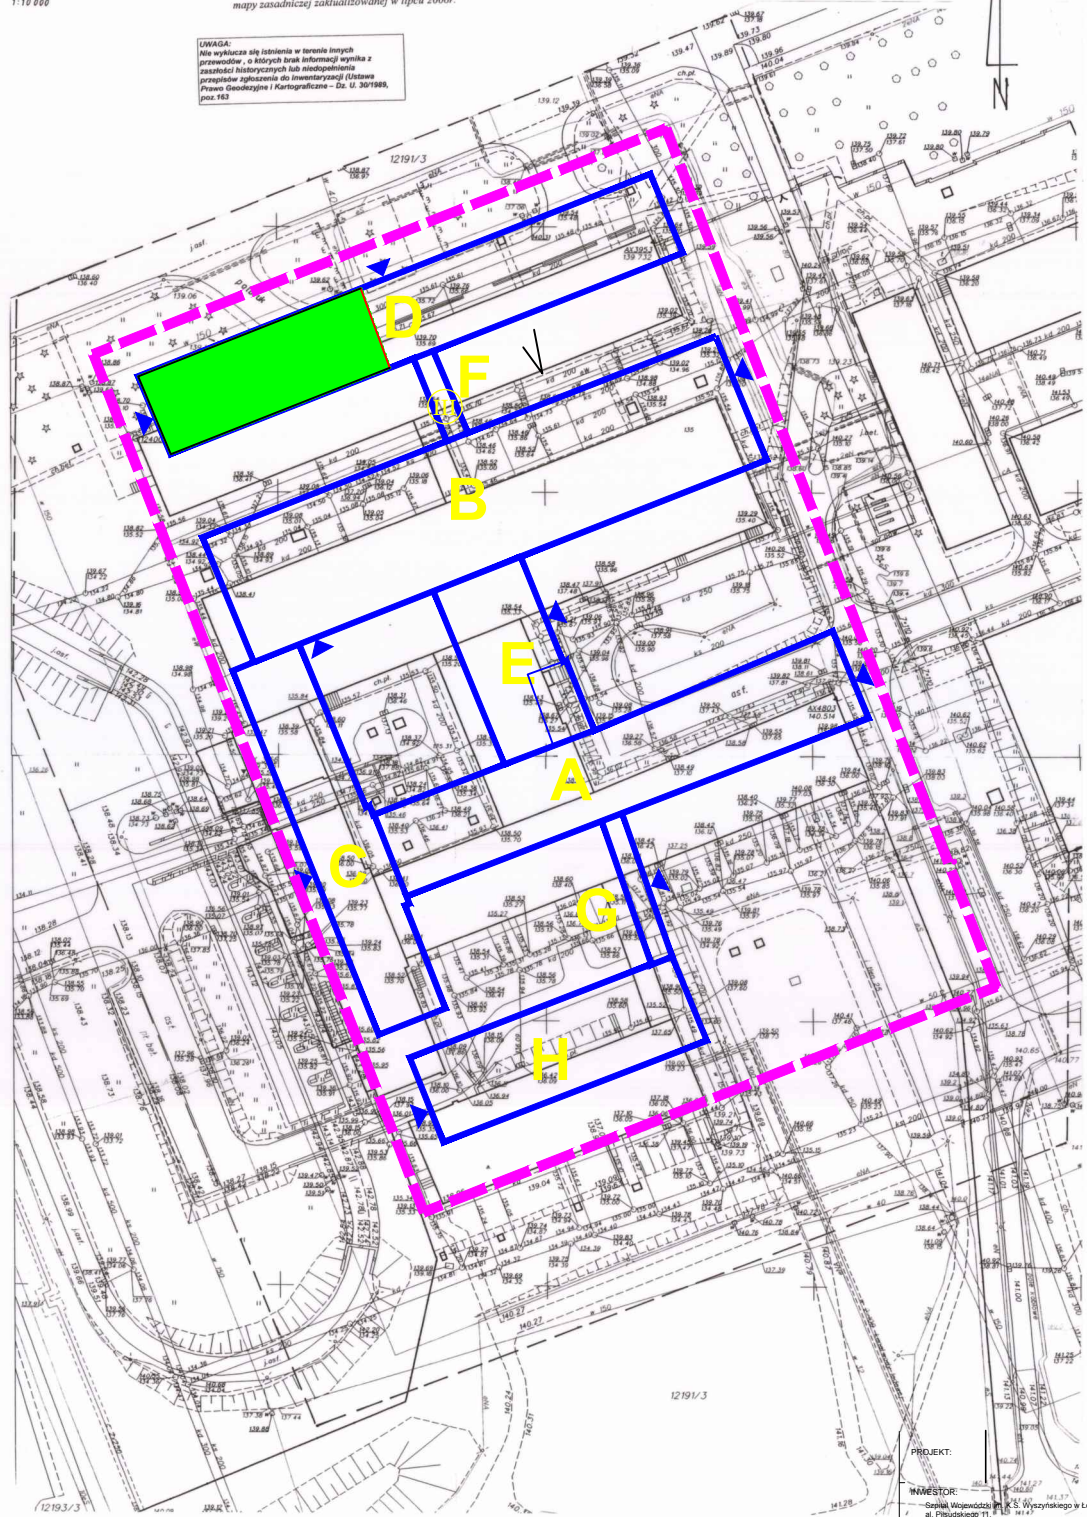

### LEGENDA

- Budynki  
zabiegowo-diagnostyczne
- Budynek OBIEKT PRZEDMIOTEM  
ZAMÓWIENIA

PROJEKT:  
INWESTOR:  
Szpital Wojewódzki im. R. S. Wyzynskiego w Łomży  
ul. Piłsudskiego 11,  
18-404 Łomża