


RZUT PIĘTRA VII STRONA LEWA skala 1:100  
BUDYNEK GŁÓWNY - PAWILON A  
GABINET  
DIAGNOSTYCZNO-ZABIEGOWY

ODDZIAŁ LARYNGOLOGII 40 Ł

BPBO "Mostprojekt-Balysta"		14	1000
OBJĘTOŚĆ	TRZYKĄCIENNICZKA BALONOWA CENTRALNA ELEKTROFONICZNA PRACOWNIA DIAGNOSTYCZNO-ZABIEGOWA	Str. CAŁ.	1425
Nazwa rob.	RZUT PIĘTRA VII STRONA LEWA	Str. M.	1:100
Prace	OPRACOWANIE ARCHIT. I WYKONANIE DOKUMENTACJI	PRACOWNIA ARCHIT. I WYKONANIE DOKUMENTACJI	
Opis prac	OPRACOWANIE ARCHIT. I WYKONANIE DOKUMENTACJI	100%	100%
Osoba	Wykonawca		

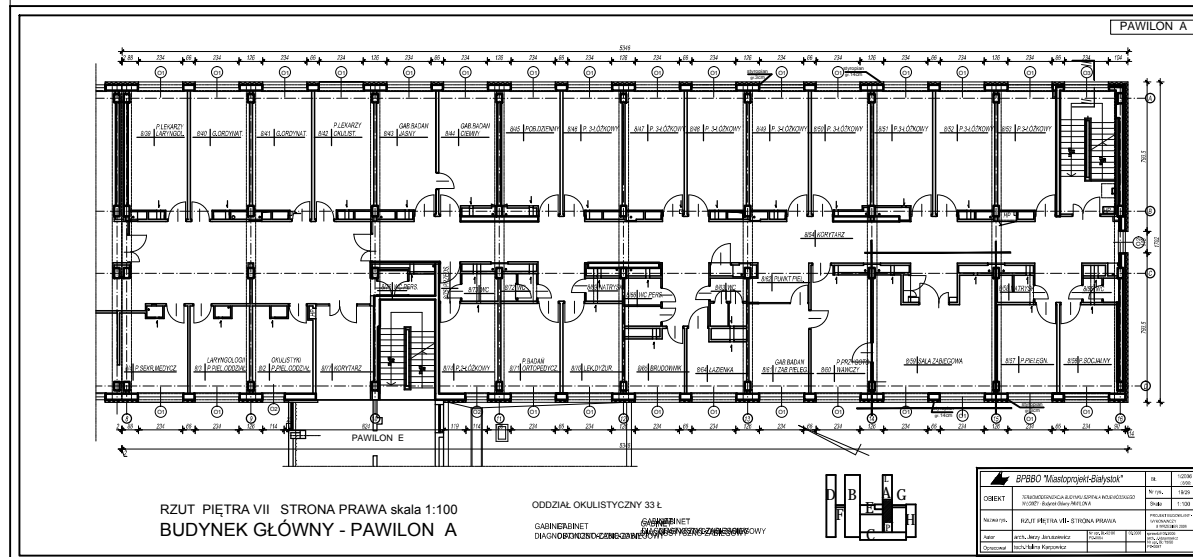

RZUT PIĘTRA VII STRONA PRAWA skala 1:100  
BUDYNEK GŁÓWNY - PAWILON A  
GABINET  
DIAGNOSTYCZNO-ZABIEGOWY

ODDZIAŁ OKULISTYCZNY 33 Ł

BPBO "Mostprojekt-Balysta"		14	1000
OBJĘTOŚĆ	TRZYKĄCIENNICZKA BALONOWA CENTRALNA ELEKTROFONICZNA PRACOWNIA DIAGNOSTYCZNO-ZABIEGOWA	Str. CAŁ.	1425
Nazwa rob.	RZUT PIĘTRA VII STRONA PRAWA	Str. M.	1:100
Prace	OPRACOWANIE ARCHIT. I WYKONANIE DOKUMENTACJI	PRACOWNIA ARCHIT. I WYKONANIE DOKUMENTACJI	
Opis prac	OPRACOWANIE ARCHIT. I WYKONANIE DOKUMENTACJI	100%	100%
Osoba	Wykonawca		