


PROJEKT ZAGOSPODAROWANIA TERENU SZPITALA WOJEWÓDZKIEGO W ŁOMŻY SKALA 1:500

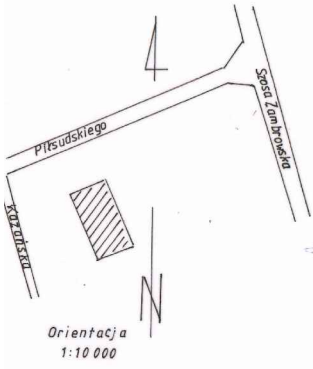

MAPA DO CELÓW PROJEKTOWYCH
skala 1:500
m. ŁOMŻA
ul. Piłsudskiego

Łomża 2006.07.25 rob. 5486/41/06
ark. mapy 244.233.0712
.0714


Mapa aktualna na dzień 2006.07.25

Mapę niniejszą sporządzono na podstawie istniejącej
mapy zasadniczej zaktualizowanej w lipcu 2006r.

UWAGA:
Nie wyklucza się istnienia w terenie innych
przewodów, o których brak informacji wynika z
zasady historycznych lub niedopełnienia
przepisów zgłoszenia do Inwentaryzacji (Ustawa
Prawo Geodezyjne i Kartograficzne - Dz. U. 30/1989,
poz. 163)

STANOWISKO POMIAROWE
W ŁOMŻY
DOKUMENTACJA
WYKONANA
W ŁOMŻY
W DNIU 2006.07.25
M. 088 21 00 00

Stacja Pomiarowa w Łomży
Powiatowy Ośrodek Dokumentacji
Geodezyjnej i Kartograficznej
W obszarze concessyjnej linii dokonano
aktualizacji treści mapy zasadniczej.
Dokumentacja o pomiaru uwzględniającym
do numeru pomiarowego w dniu 8.08.2006
1. Stanowisko pomiarowe pod nr 1397-129/2006
WYKONANA MAPA MOŻE SŁEŻYĆ
DO CELÓW PROJEKTOWYCH
Przekazanie Mapy budowlanej wykonanej na te-
niej podstawie, wykonanej i udokumentowanej
przez Instytut Geodezji i Kartografii
Łomża.

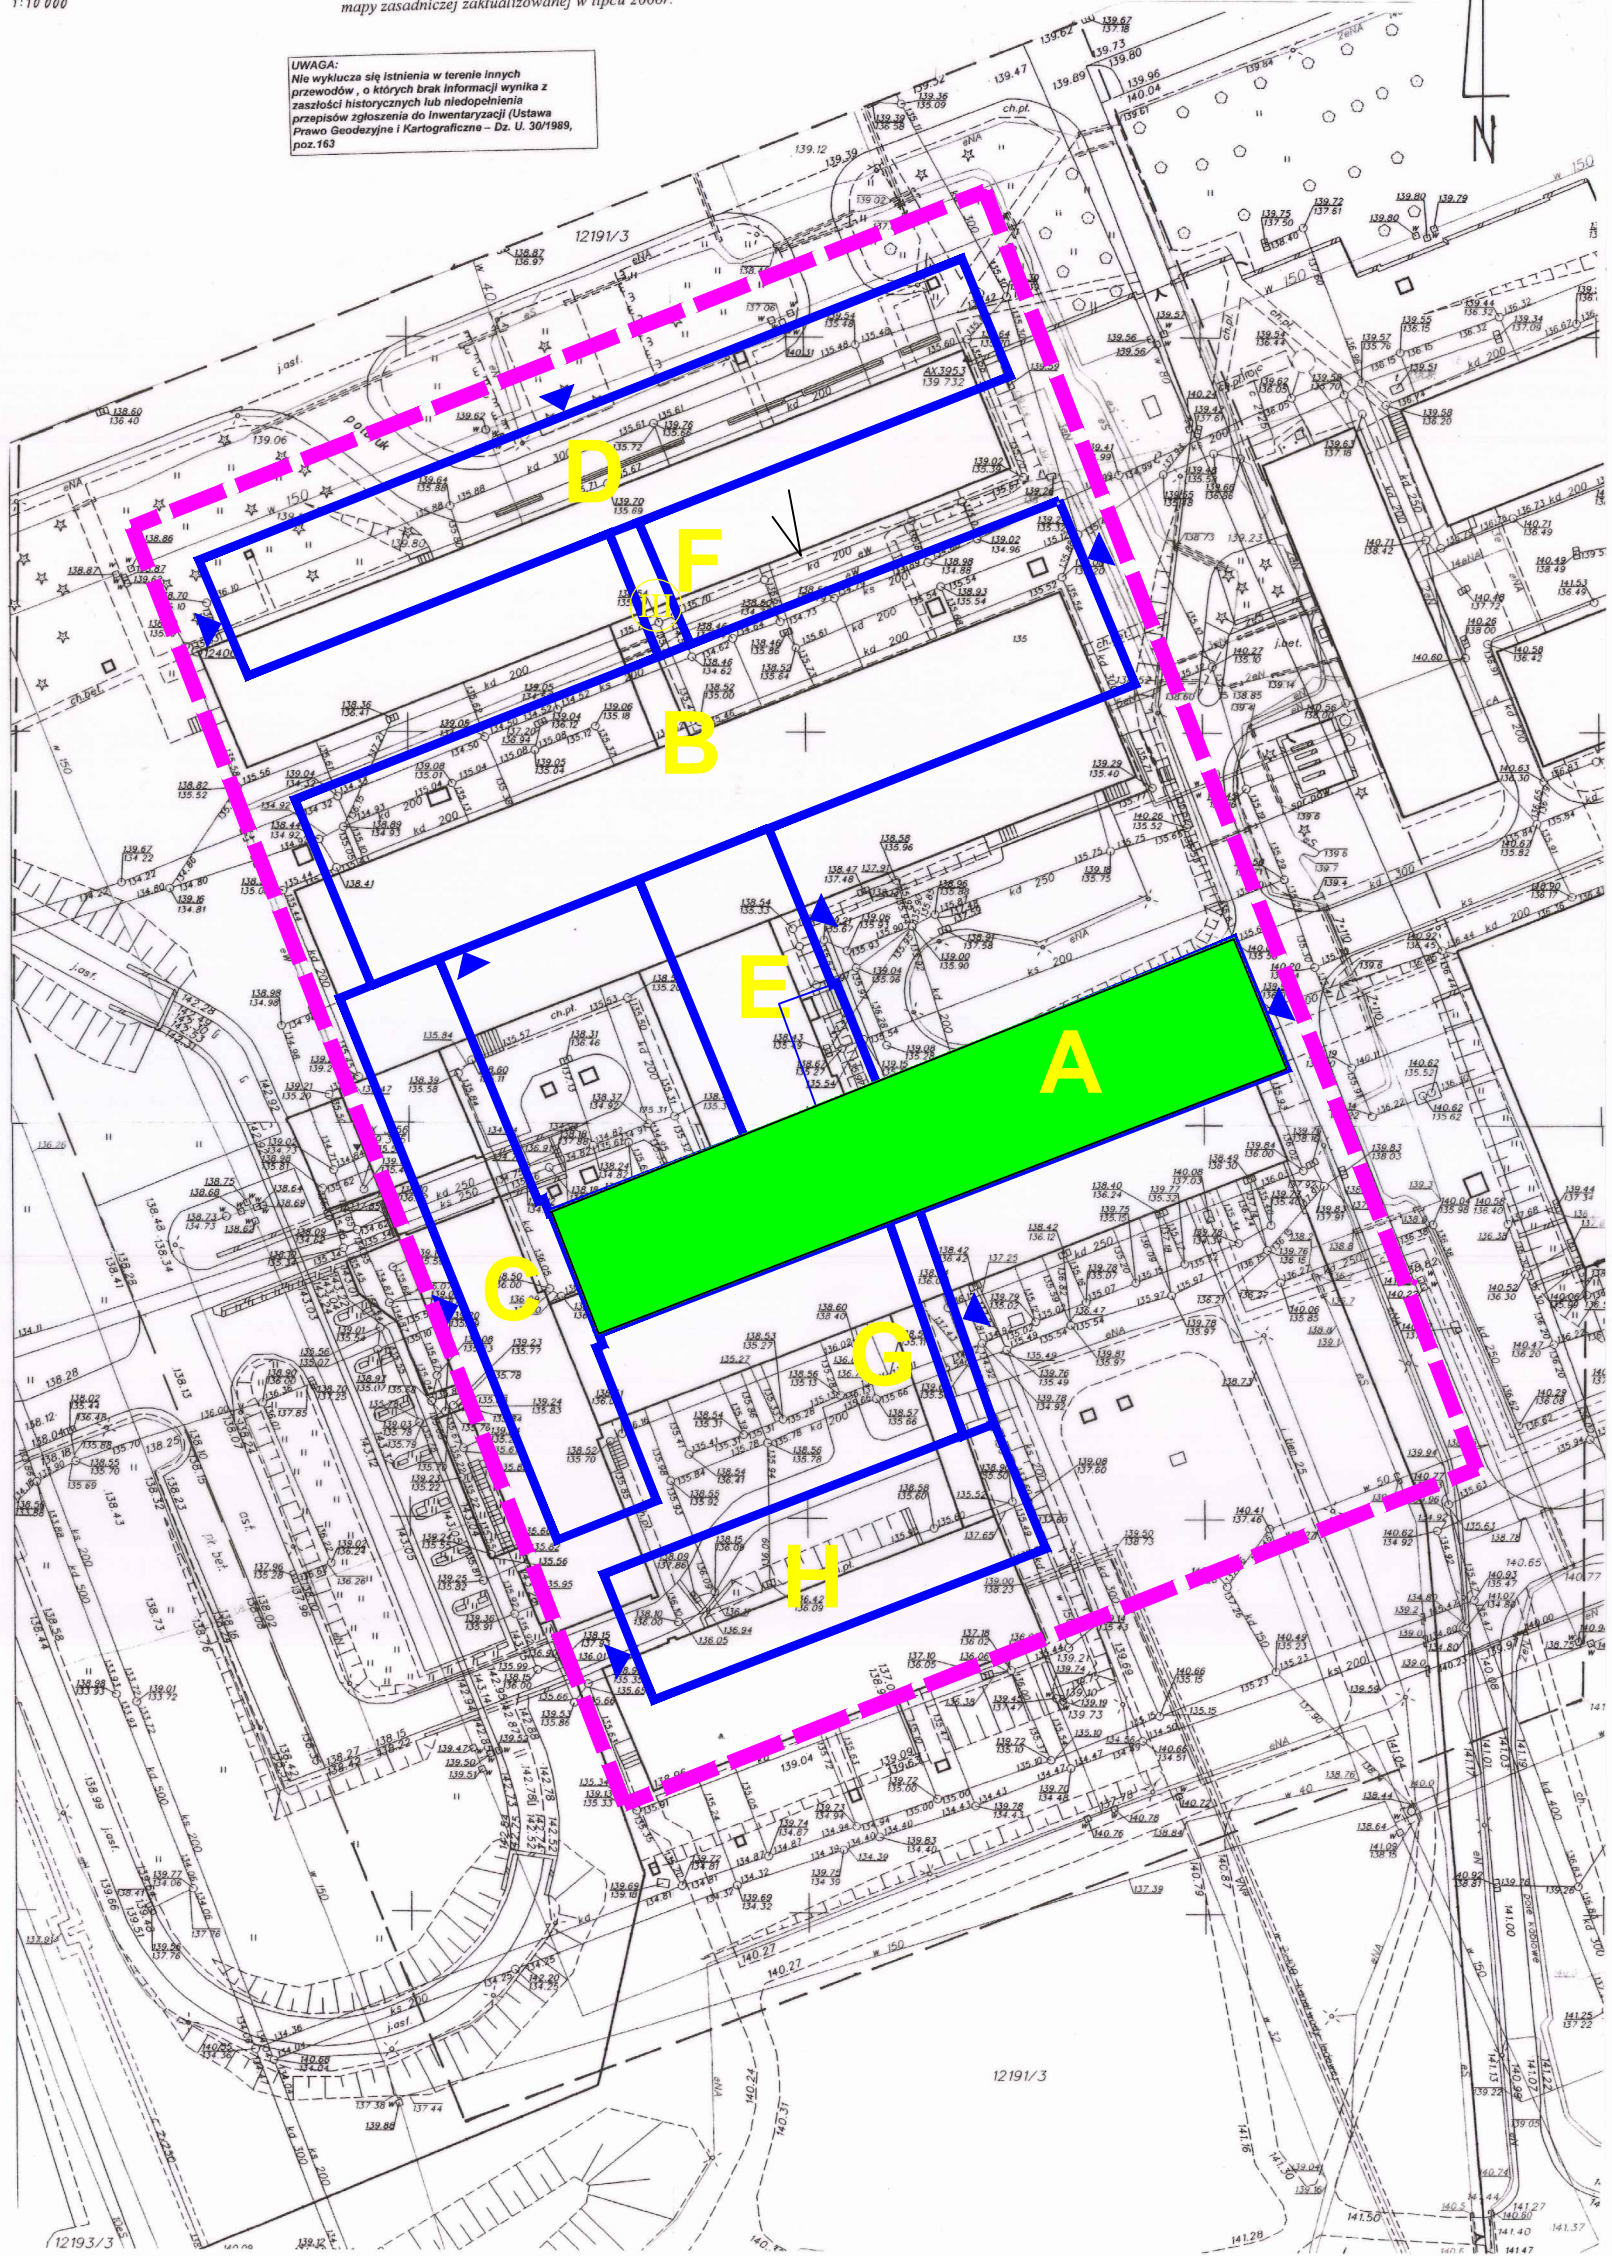

LEGENDA

- Budynki
zabiegowo-diagnostyczne
- Budynek OBJEKT PRZEDMIOTEM
ZAMOWIENIA