



ZAKRES PRZEDMIOTU ZAMÓWIENIA

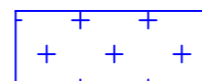

ZALĄCZNIK NR 8.2. DO SIWZ

PAWILON A

PAWILON A

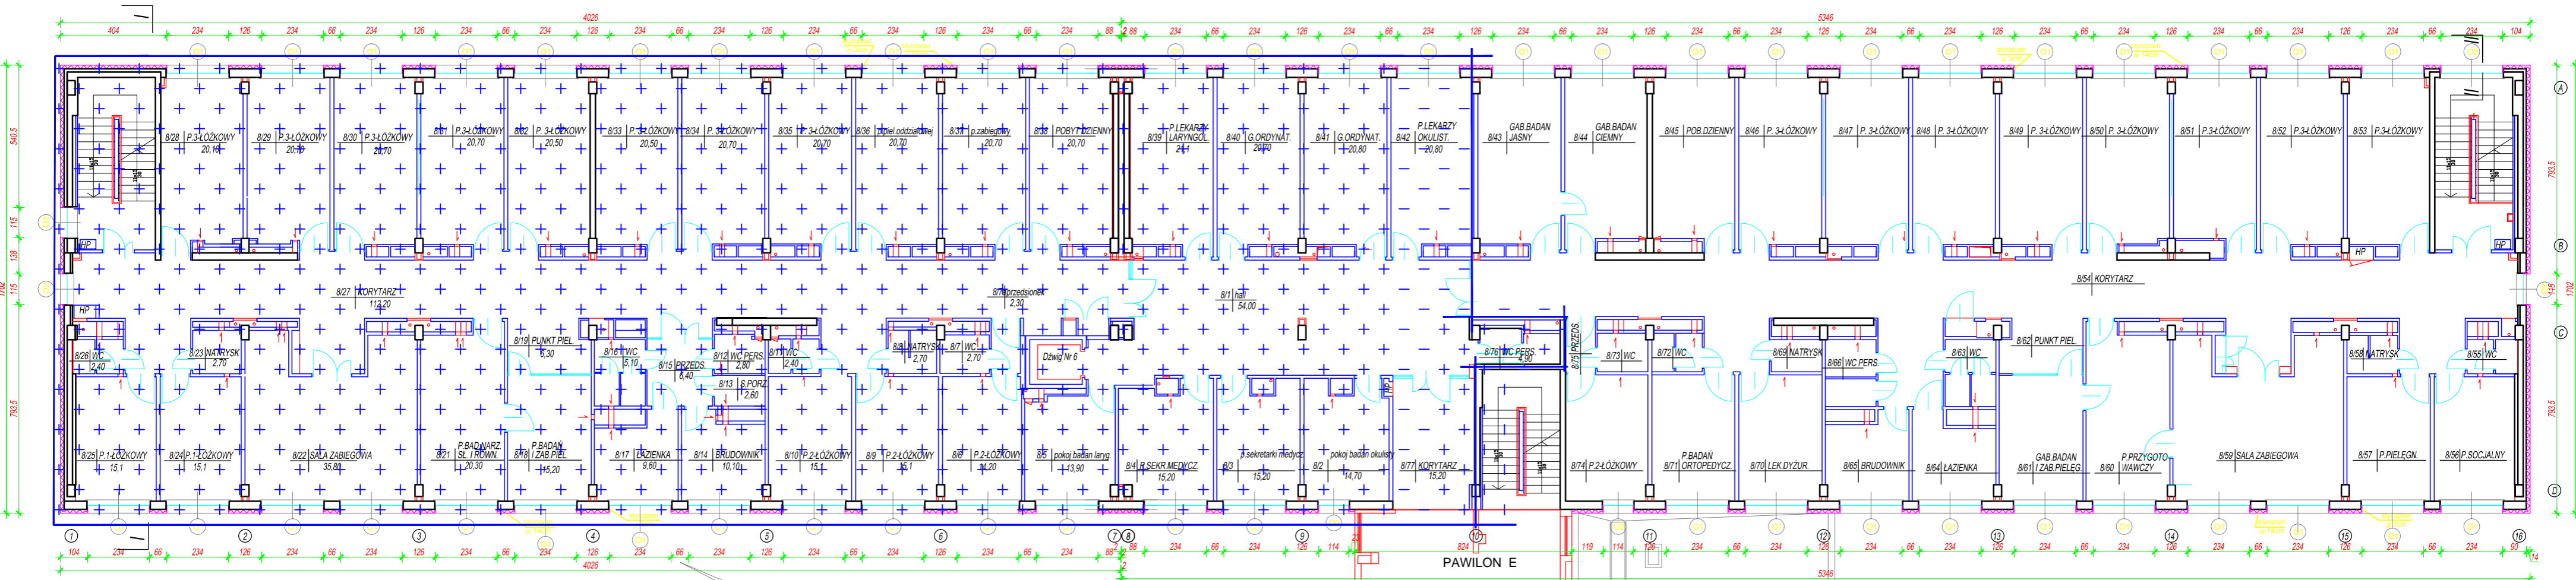

RZUT PIĘTRA VII STRONA LEWA skala 1:100
BUDYNEK GŁÓWNY - PAWILON A

ODDZIAŁ LARYNGOLOGII 40 Ł

