



ODDZIAŁ OBSEWACYJNO - ZAKAŻNY Z PODODDZIAŁEM OBSERWACYJNO - ZAKAŻNYM DZIECIĘCYM

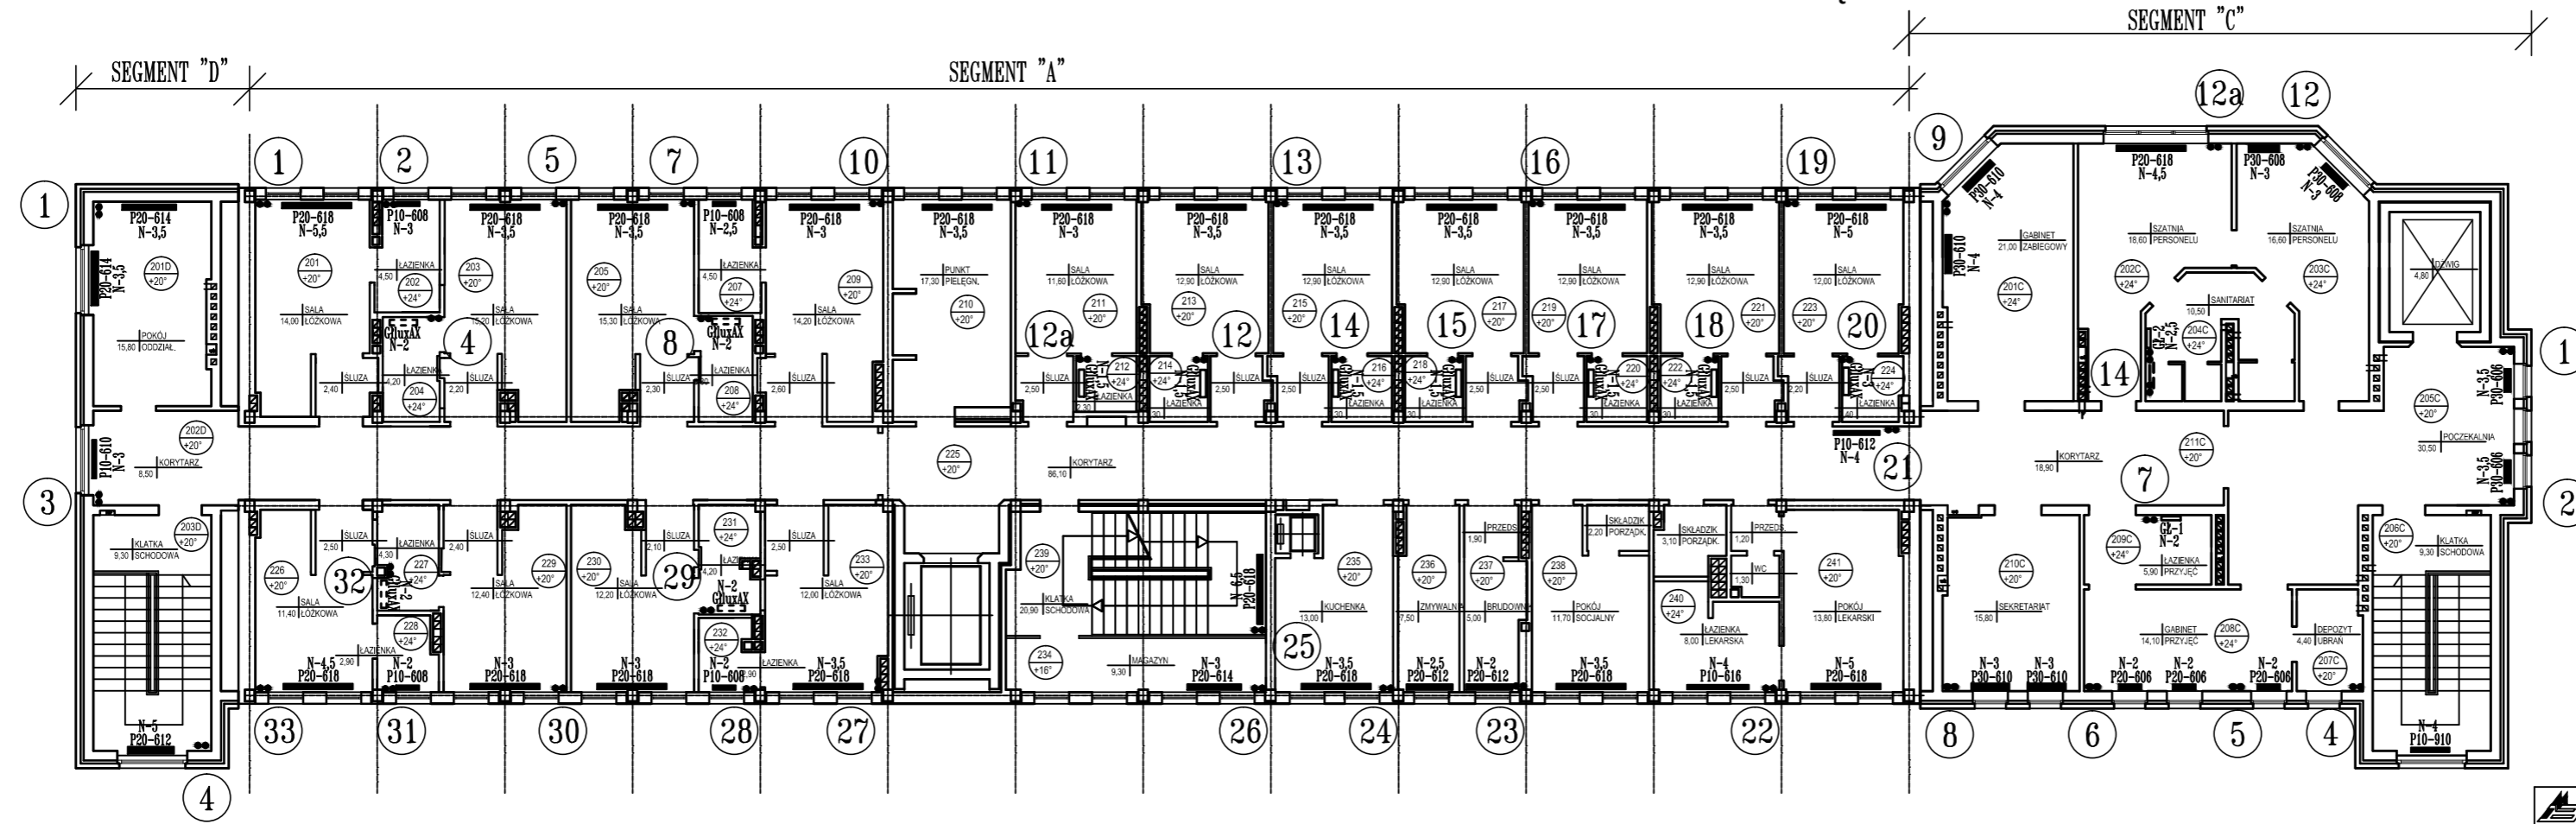

RZUT II-GO PIĘTRA część A,C,D SKALA 1:100

BP-BBO "MASTOPROJEKT-BIALYSTOK"		Bl. - 1/2006 (8/06)
OBIEKT	TERMOIZOLACJA BUD. SZPITALA ZAKAZNEGO W LOKUZY PRZY UL. M.C. SIEDWASKEJ 2 SEGMENTY A, C, D	Nr rys. 4 Skala 1:100
Nazwa rysunku	RZUT II PIĘTRA	Projekt wykonawczy
Projektant	mgr inż. B. Wójcik	
Sprawdził	mgr inż. M. Zieliński	


ODDZIAŁ CHOROBY PŁUC I GRUŹLICY

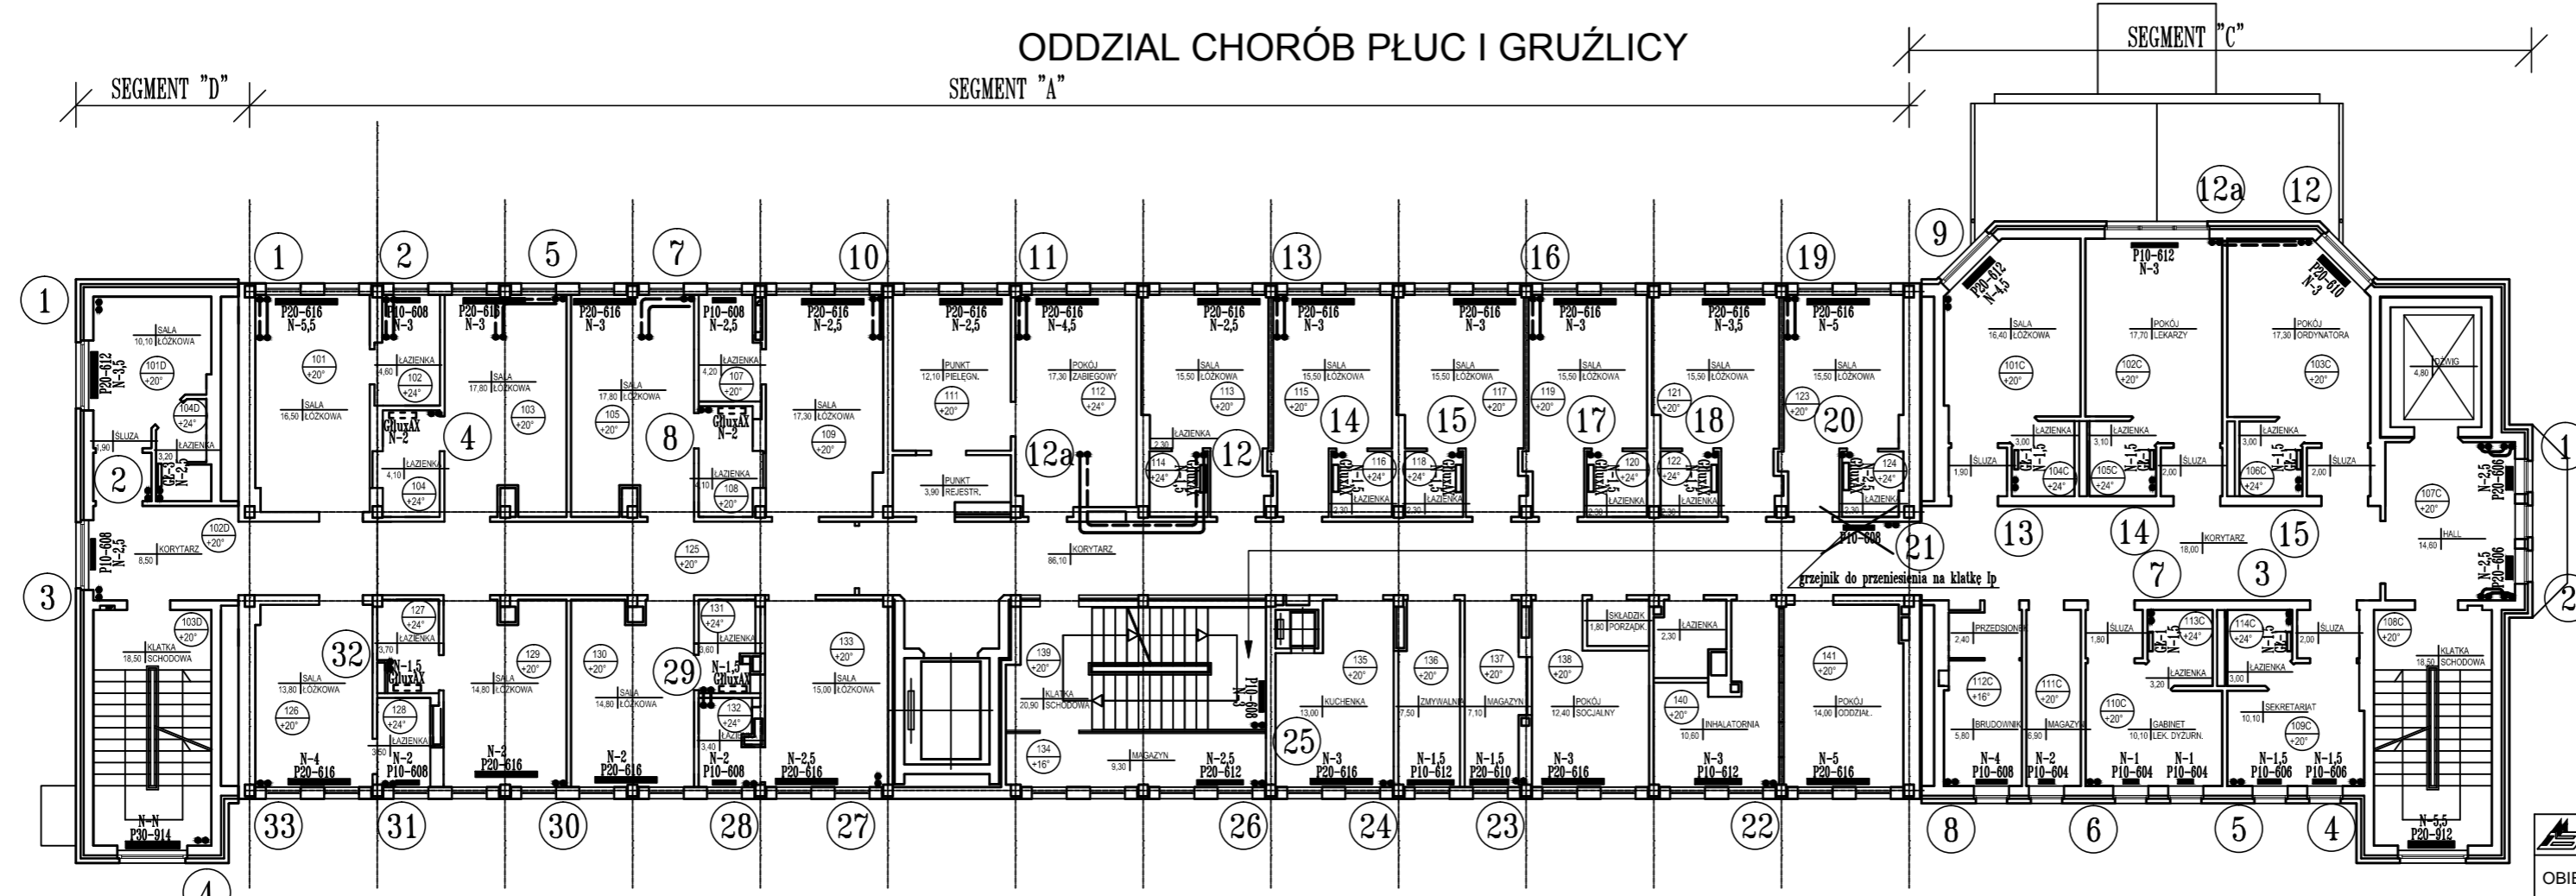

RZUT I-GO PIĘTRA część A,C,D SKALA 1:100


BP-BBO "MASTOPROJEKT-BIALYSTOK"		Bl. - 1/2006 (8/06)
OBIEKT	TERMOIZOLACJA BUD. SZPITALA ZAKAZNEGO W LOKUZY PRZY UL. M.C. SIEDWASKEJ 2 SEGMENTY A, C, D	Nr rys. 3 Skala 1:100
Nazwa rysunku	RZUT I PIĘTRA	Projekt wykonawczy
Projektant	mgr inż. B. Wójcik	
Sprawdził	mgr inż. M. Zieliński	

ODDZIAŁ OBSEWACYJNO-ZAKAZNY Z PODODDZIAŁEM OBSERWACYJNO-ZAKAZNYM DZIECIĘCYM

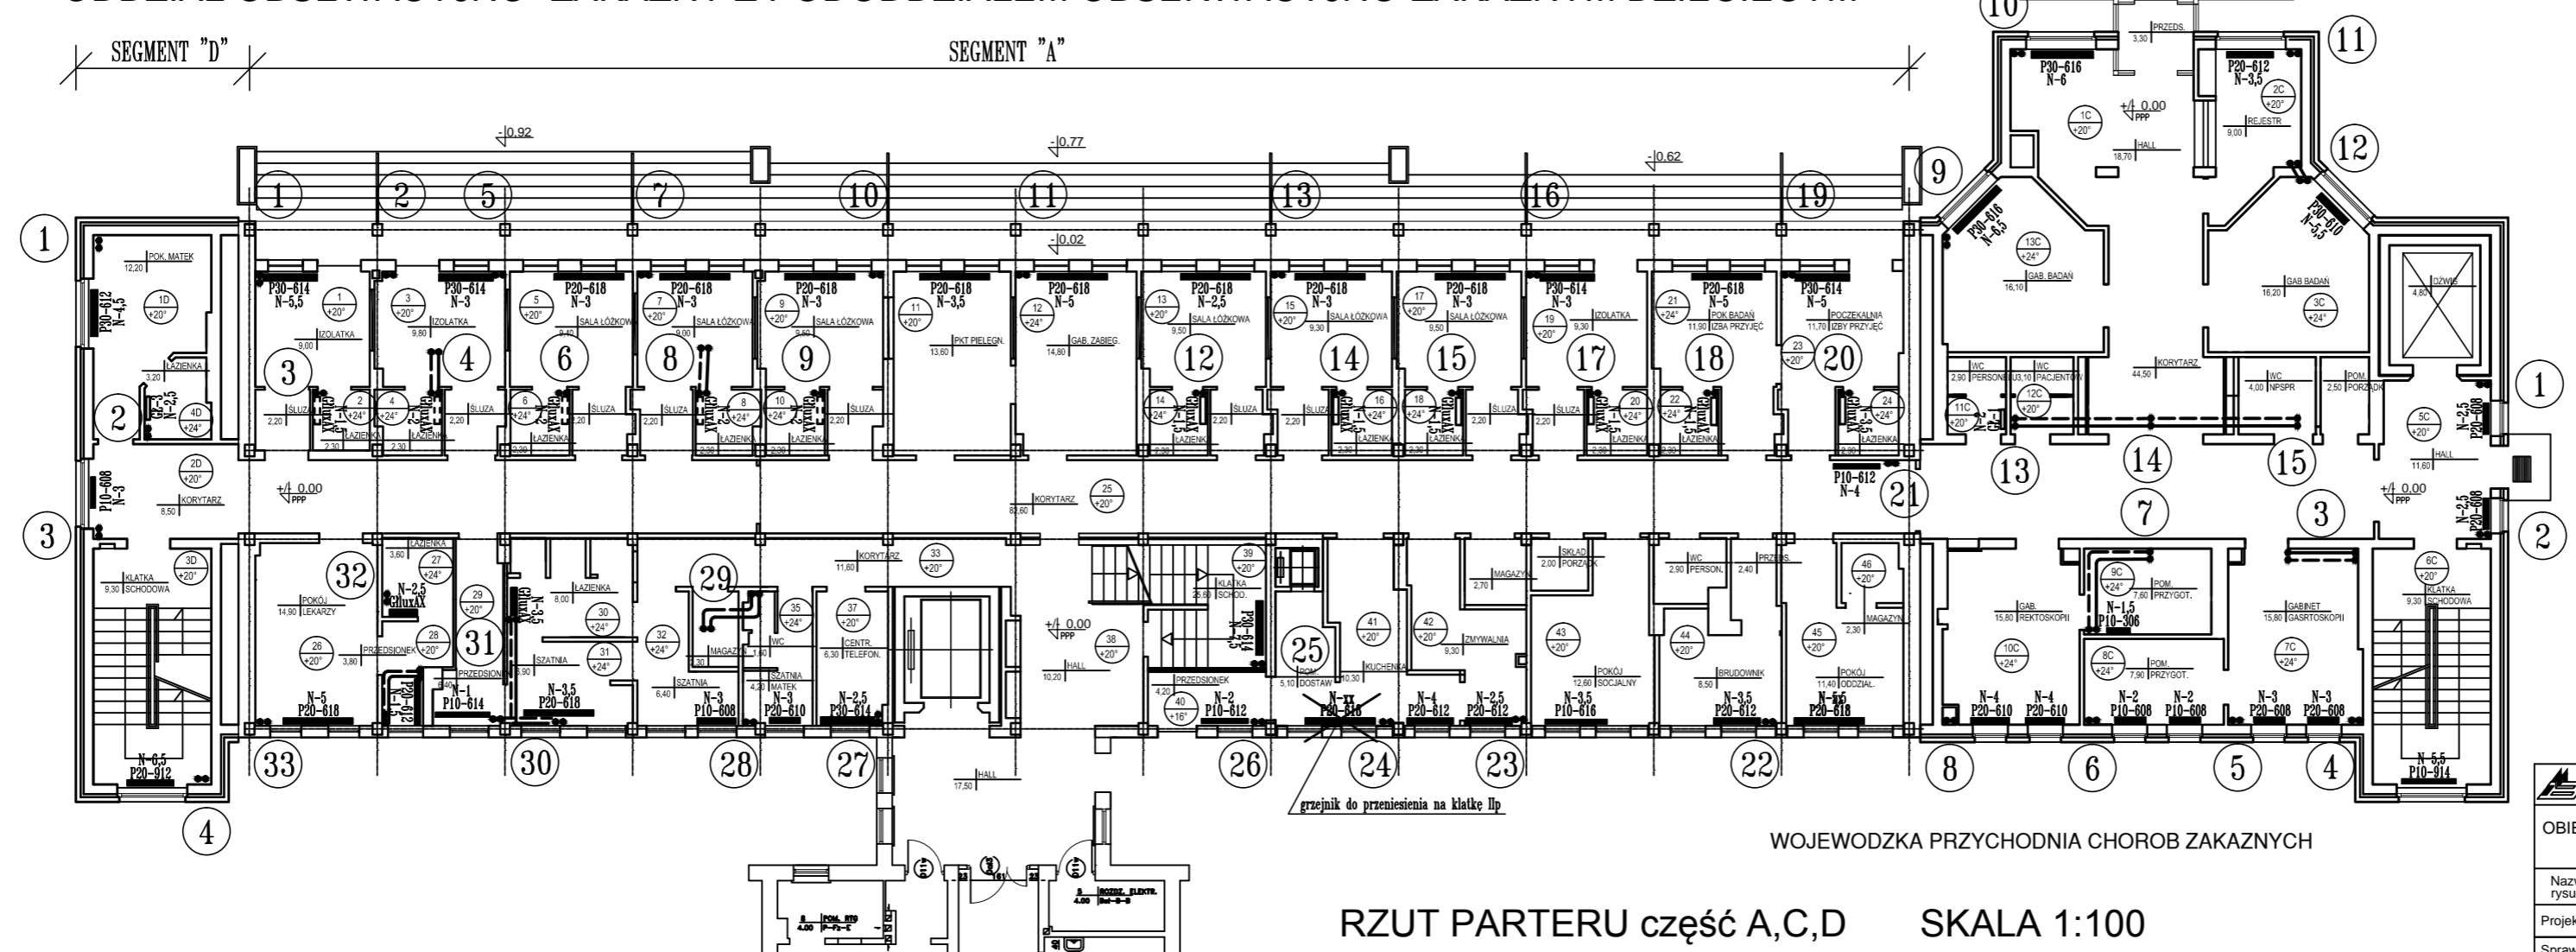

RZUT PARTERU część A,C,D SKALA 1:100

BP-BBO "MASTOPROJEKT-BIALYSTOK"		Bl. - 1/2006 (8/06)
OBIEKT	TERMOIZOLACJA BUD. SZPITALA ZAKAZNEGO W LOKUZY PRZY UL. M.C. SIEDWASKEJ 2 SEGMENTY A, C, D	Nr rys. 2 Skala 1:100
Nazwa rysunku	RZUT PARTERU	Projekt wykonawczy
Projektant	mgr inż. B. Wójcik	
Sprawdził	mgr inż. M. Zieliński	

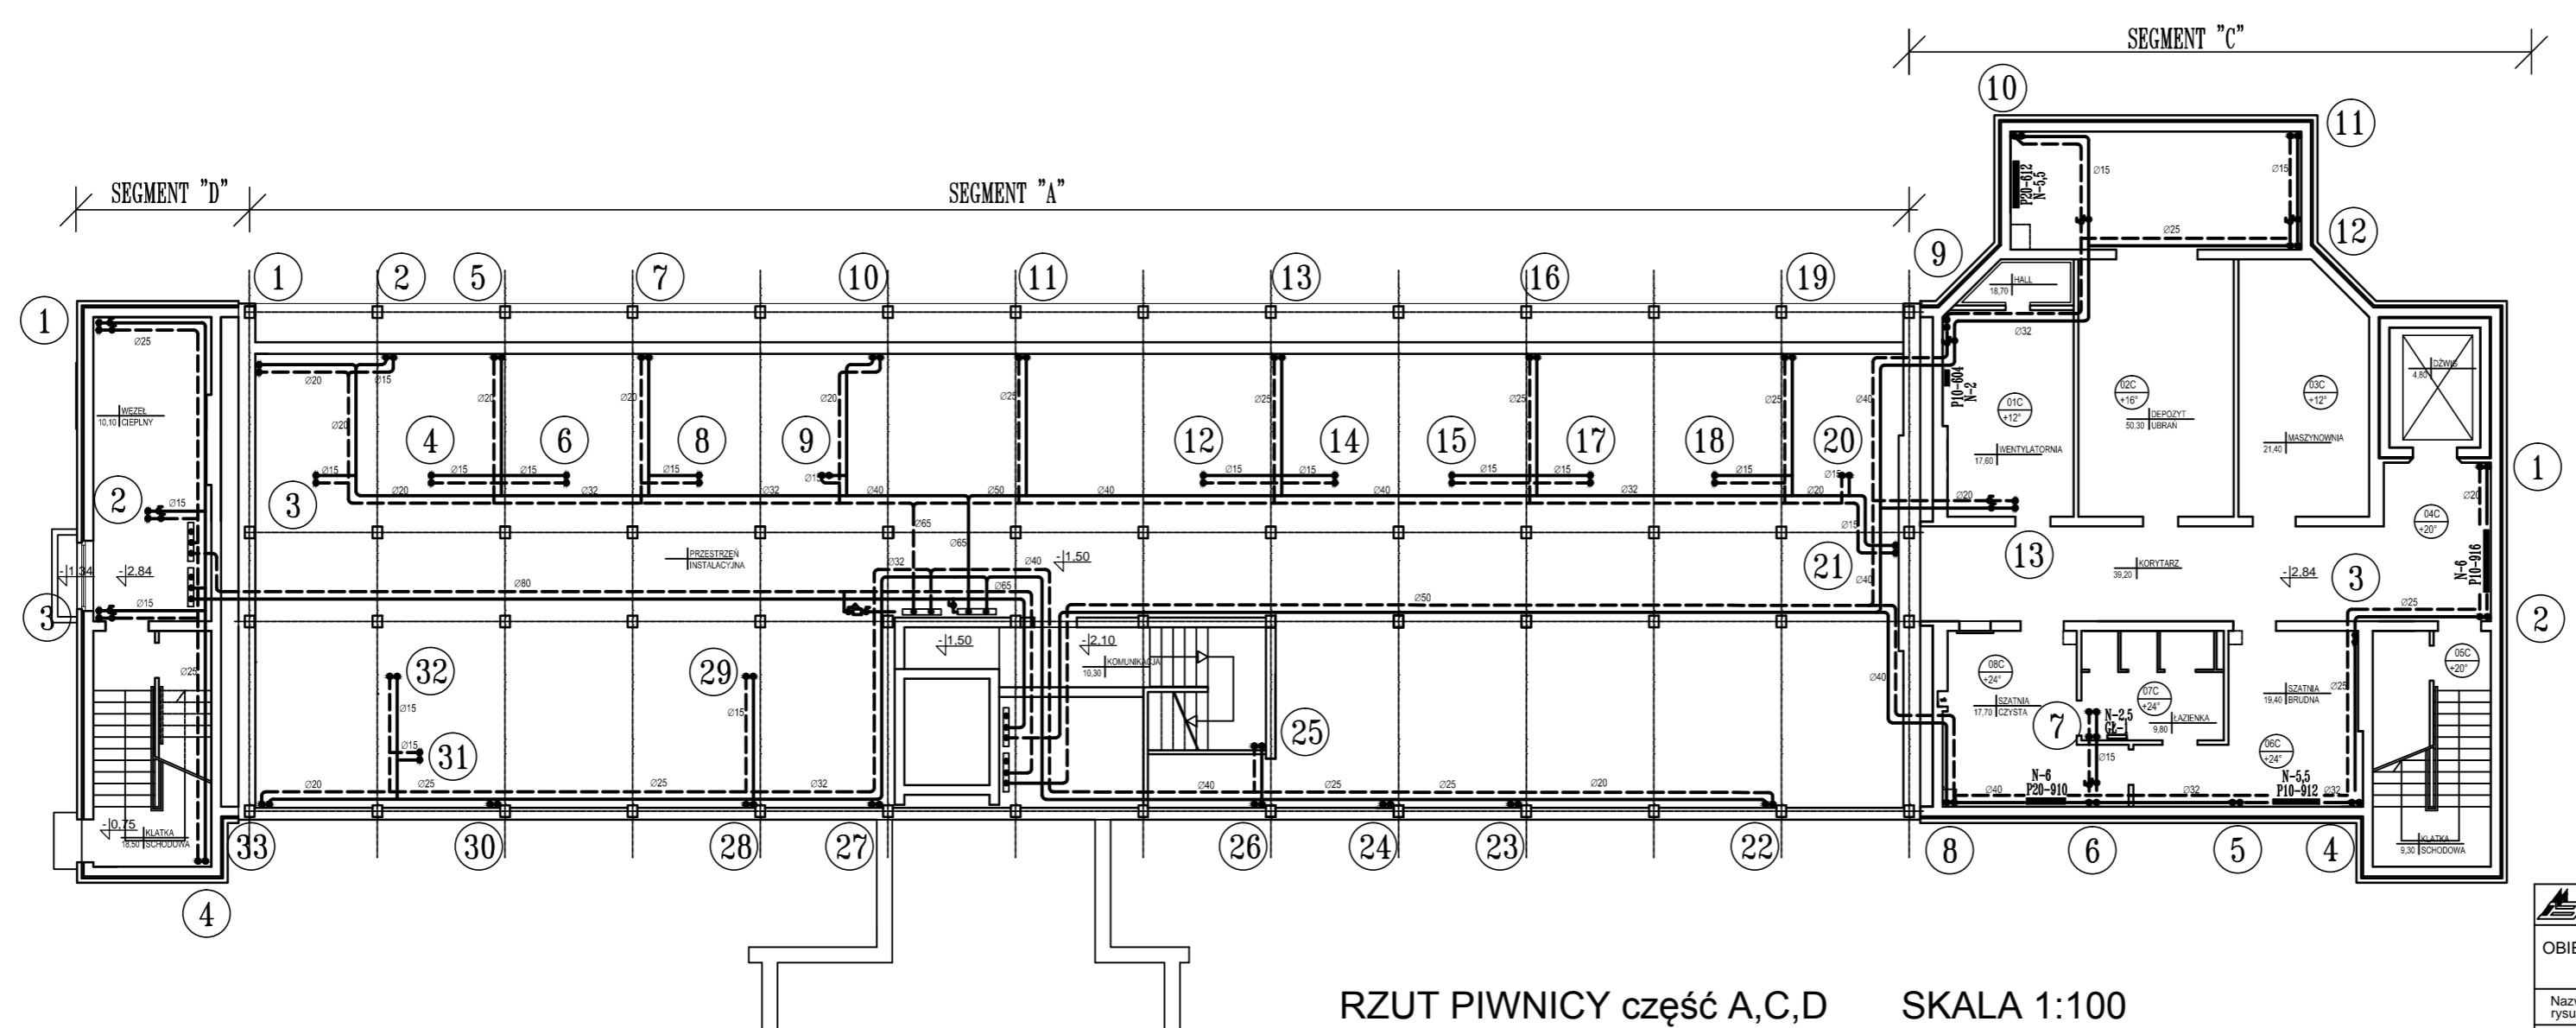

RZUT PIWNICY część A,C,D SKALA 1:100

BP-BBO "MASTOPROJEKT-BIALYSTOK"		Bl. - 1/2006 (8/06)
OBIEKT	TERMOIZOLACJA BUD. SZPITALA ZAKAZNEGO W LOKUZY PRZY UL. M.C. SIEDWASKEJ 2 SEGMENTY A, C, D	Nr rys. 1 Skala 1:100
Nazwa rysunku	RZUT PIWNIC	Projekt wykonawczy
Projektant	mgr inż. B. Wójcik	
Sprawdził	mgr inż. M. Zieliński	