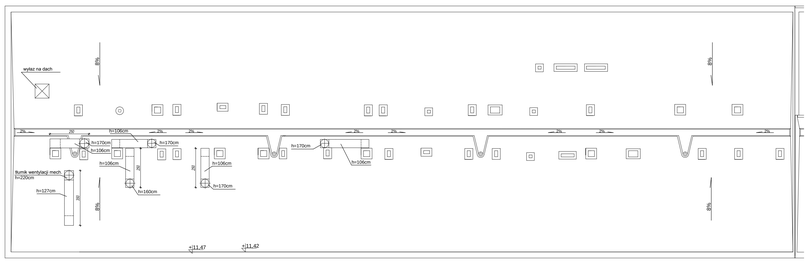

RZUT DACHU SKALA 1:100
STRONA LEWA

BPBBO "Miastoprojekt-Białystok"		Bk.	1/2006 (BI/96)
OBIEKT	TERMOMODERNIZACJA BUDYNKU SZPITALA WOJEWÓDZKIEGO W LOMŻY - PAWILON D	Nr tyk.	12/15
		Skala	1:100
Nazwa tys.	RZUT DACHU (str. lewa)	PROJEKT BUDOWLANY WYKONAWCZY	
		II WARIANS 2006	
Autor	arch. Jerzy Janusziewicz	Nr upr. BI-10/96 Prezes	BI-2006
Opracował	arch. Małgorzata Bożek		

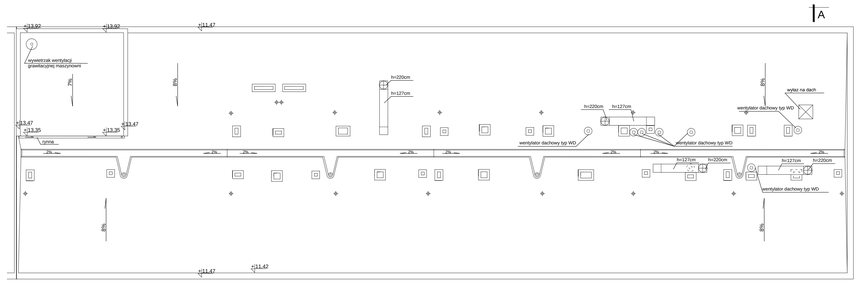

RZUT DACHU SKALA 1:100
STRONA PRAWA

UWAGA
Nowe obróbki blacharskie murków tremplowych wykonać z blachy stalowej powlekanej gr. min. 0.55mm.
Istniejące kominy podmurować tak aby wyloty kanałów wentylacyjnych znajdowały się na wys. 60cm powyżej murka tremplowego. Obróbki kominów z papy termozgrzewalnej.
Kanały otwierane na boki komina, zabezpieczone kratkami wentylacyjnymi.

BPBBO "Miastoprojekt-Białystok"		Bk.	1/2006 (BI/96)
OBIEKT	TERMOMODERNIZACJA BUDYNKU SZPITALA WOJEWÓDZKIEGO W LOMŻY - PAWILON D	Nr tyk.	12/15
		Skala	1:100
Nazwa tys.	RZUT DACHU (str. prawa)	PROJEKT BUDOWLANY WYKONAWCZY	
		II WARIANS 2006	
Autor	arch. Jerzy Janusziewicz	Nr upr. BI-10/96 Prezes	BI-2006
Opracował	arch. Małgorzata Bożek		

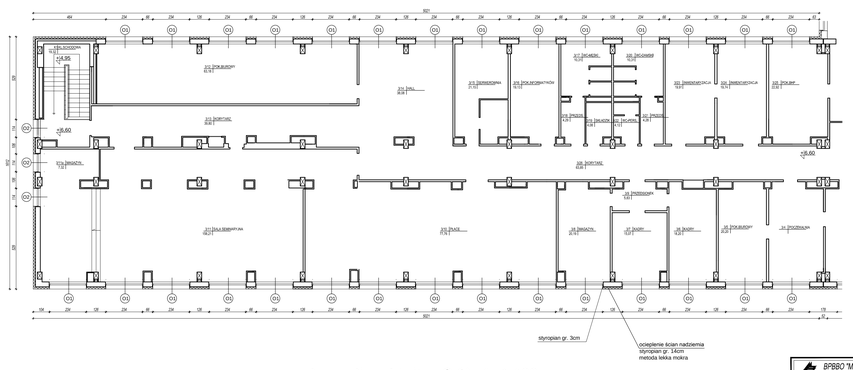

RZUT PIĘTRA II SKALA 1:100
STRONA LEWA

BPBBO "Miastoprojekt-Białystok"		Bk.	1/2006 (BI/96)
OBIEKT	TERMOMODERNIZACJA BUDYNKU SZPITALA WOJEWÓDZKIEGO W LOMŻY - PAWILON D	Nr tyk.	8/15
		Skala	1:100
Nazwa tys.	RZUT PIĘTRA II (str. lewa)	PROJEKT BUDOWLANY WYKONAWCZY	
		II WARIANS 2006	
Autor	arch. Jerzy Janusziewicz	Nr upr. BI-10/96 Prezes	BI-2006
Opracował	arch. Małgorzata Bożek		arch. Urbanowicz Nr upr. BI-7/96 PK-OUAP

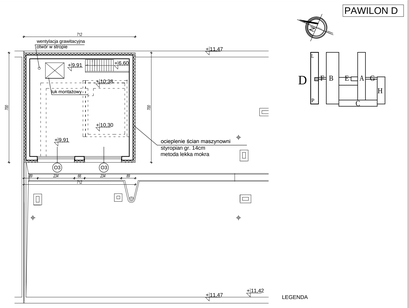

RZUT MASZYNOWNI SKALA 1:100

BPBBO "Miastoprojekt-Białystok"		Bk.	1/2006 (BI/96)
OBIEKT	TERMOMODERNIZACJA BUDYNKU SZPITALA WOJEWÓDZKIEGO W LOMŻY - PAWILON D	Nr tyk.	13/15
		Skala	1:100
Nazwa tys.	RZUT MASZYNOWNI	PROJEKT BUDOWLANY WYKONAWCZY	
		II WARIANS 2006	
Autor	arch. Jerzy Janusziewicz	Nr upr. BI-10/96 Prezes	BI-2006
Opracował	arch. Małgorzata Bożek		arch. Urbanowicz Nr upr. BI-7/96 PK-OUAP

warstwy dachu nad maszynownią

- 1xpapa termozgrzewalna
- 1xpapa wentyl. na
- welonie perforowanym
- wełna mineral. ROCKWOOL -SPODROCK gr.6cm
- + DACHROCK gr.6cm
- stropodach istniejący

- 1xpapa termozgrzewalna nawierzchniowa
- dach istniejący
- wełna mineralna
- granulowana gr.12cm
- ocieplenie istniejące
- strop istniejący

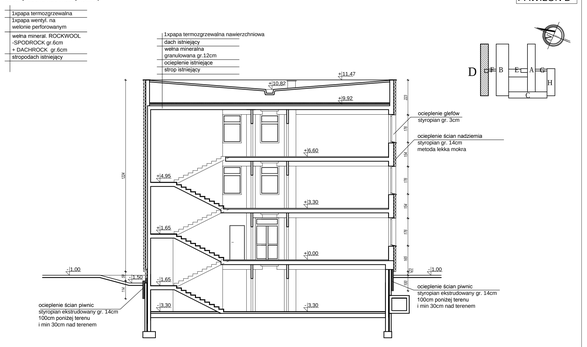

Detale wg oddzielnego opracowania
- detal zadaszenia
- detal ocieplenia naroża ściany zewnętrznej
- detal ocieplenia ściany w gruncie
- detal ocieplenia ściany zewnętrznej i cokołu
- detal ocieplenia nadproża okiennego i (lub) drzwiowego
- detal ocieplenia attyki
- detal obróbki parapetu

PRZEKRÓJ PIONOWY A - A

BPBBO "Miastoprojekt-Białystok"		Bk.	1/2006 (BI/96)
OBIEKT	TERMOMODERNIZACJA BUDYNKU SZPITALA WOJEWÓDZKIEGO W LOMŻY - PAWILON D	Nr tyk.	13/15
		Skala	1:100
Nazwa tys.	PRZEKRÓJ PIONOWY A-A	PROJEKT BUDOWLANY WYKONAWCZY	
		II WARIANS 2006	
Autor	arch. Jerzy Janusziewicz	Nr upr. BI-10/96 Prezes	BI-2006
Opracował	arch. Małgorzata Bożek		

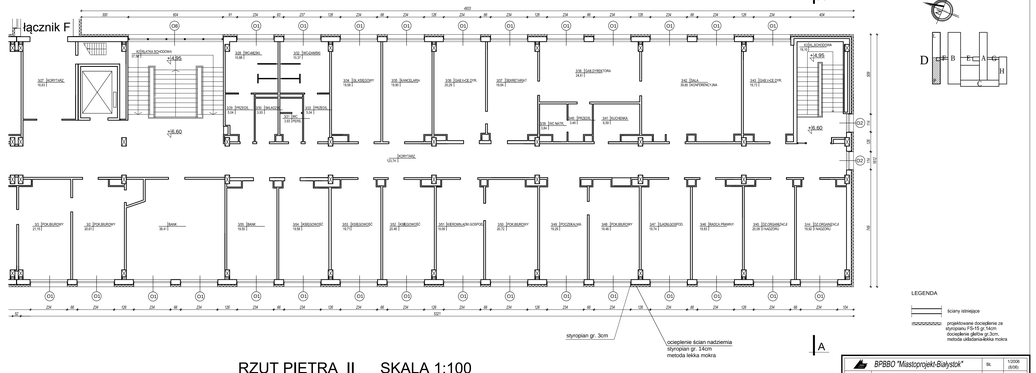

RZUT PIĘTRA II SKALA 1:100
STRONA PRAWA

BPBBO "Miastoprojekt-Białystok"		Bk.	1/2006 (BI/96)
OBIEKT	TERMOMODERNIZACJA BUDYNKU SZPITALA WOJEWÓDZKIEGO W LOMŻY - PAWILON D	Nr tyk.	9/15
		Skala	1:100
Nazwa tys.	RZUT PIĘTRA II (str. prawa)	PROJEKT BUDOWLANY WYKONAWCZY	
		II WARIANS 2006	
Autor	arch. Jerzy Janusziewicz	Nr upr. BI-10/96 Prezes	BI-2006
Opracował	arch. Małgorzata Bożek		arch. Urbanowicz Nr upr. BI-7/96 PK-OUAP