PAWILON A

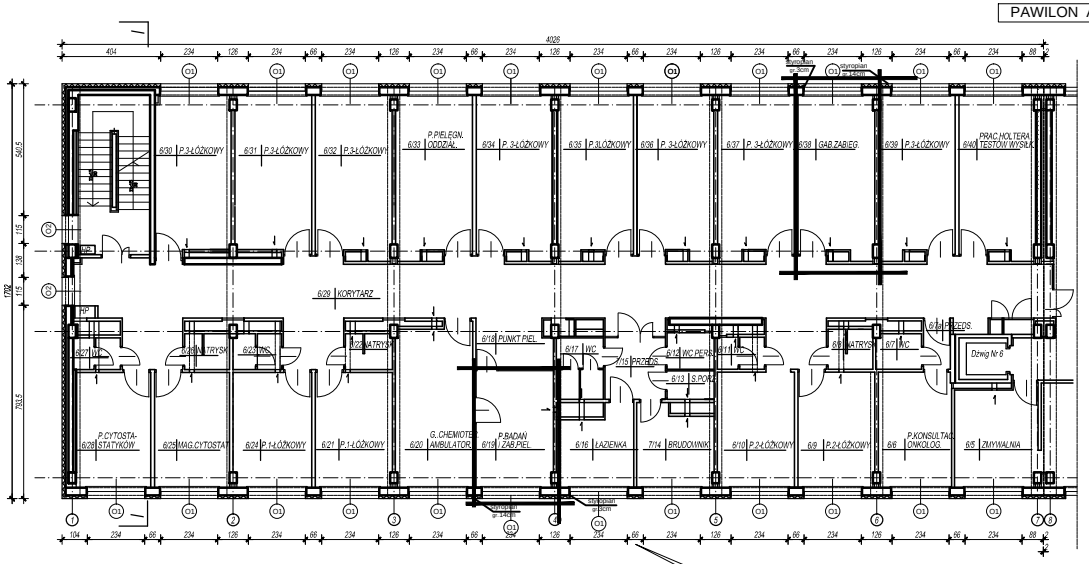

ODDZIAŁ ONKOLOGICZNY I REHABILITACJI KARDIOLOGICZNEJ

RZUT PIĘTRA V STRONA LEWA skala 1:100

BUDYNEK GŁÓWNY - PAWILON A

GABINET DIAGNOSTYCZNO-ZABIEGOWY ONKOLOGII

GABINET DIAGNOSTYCZN-ZABIEGOWY REHABILITACJI KARDIOLOGICZNEJ

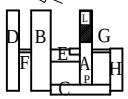

BPBBO "Miastoprojekt-Białystok"		BL	1/2006 i 8/96
OBIEKT	TERMOMODERNIZACJA BUDYNKU SZPITALA WOJEWÓDZKIEGO W ŁOMŻY - Budynek Głowny PAWILON A	Nr rys.	14/29
		Skala	1:100
Nazwa rys.	RZUT PIĘTRA V STRONA LEWA	PROJEKT BUDOWLANY - WYKONAWCZY 8 WRZEŚIEŃ 2006	
Autor	arch. Jerzy Jaruszewicz	Nr upr. BI-4038/86 RDI-6/94	SLI/006
Opracował	tech.Halina Karpowicz		

PAWILON A

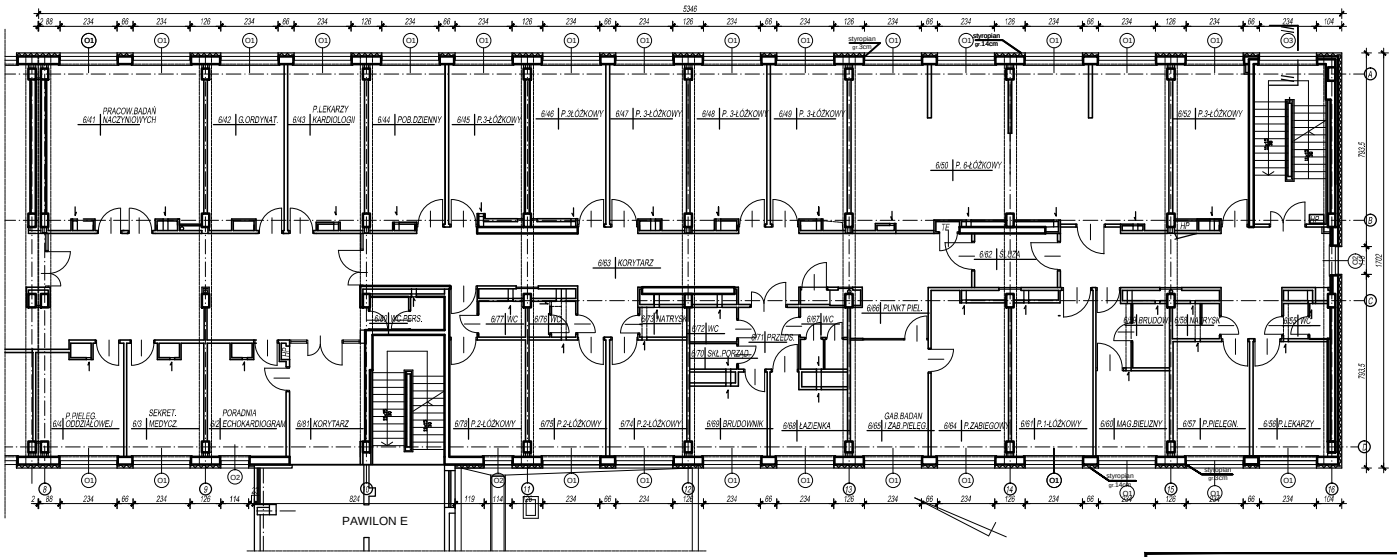

RZUT PIĘTRA V STRONA PRAWA skala 1:100

BUDYNEK GŁÓWNY - PAWILON A

ODDZIAŁ KARDIOLOGII 24 Ł
INTENSYWNA OPIEKA KARDIOLOGICZNA 7Ł

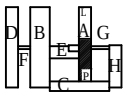

BPBBO "Miastoprojekt-Białystok"		BL	1/2006 i 8/96
OBIEKT	TERMOMODERNIZACJA BUDYNKU SZPITALA WOJEWÓDZKIEGO W ŁOMŻY - Budynek Głowny PAWILON A	Nr rys.	15/29
		Skala	1:100
Nazwa rys.	RZUT PIĘTRA V STRONA PRAWA	PROJEKT BUDOWLANY - WYKONAWCZY 8 WRZEŚIEŃ 2006	
Autor	arch. Jerzy Jaruszewicz	Nr upr. BI-4038/86 RDI-6/94	SLI/006
Opracował	tech.Halina Karpowicz		