


6642.1561. 2015

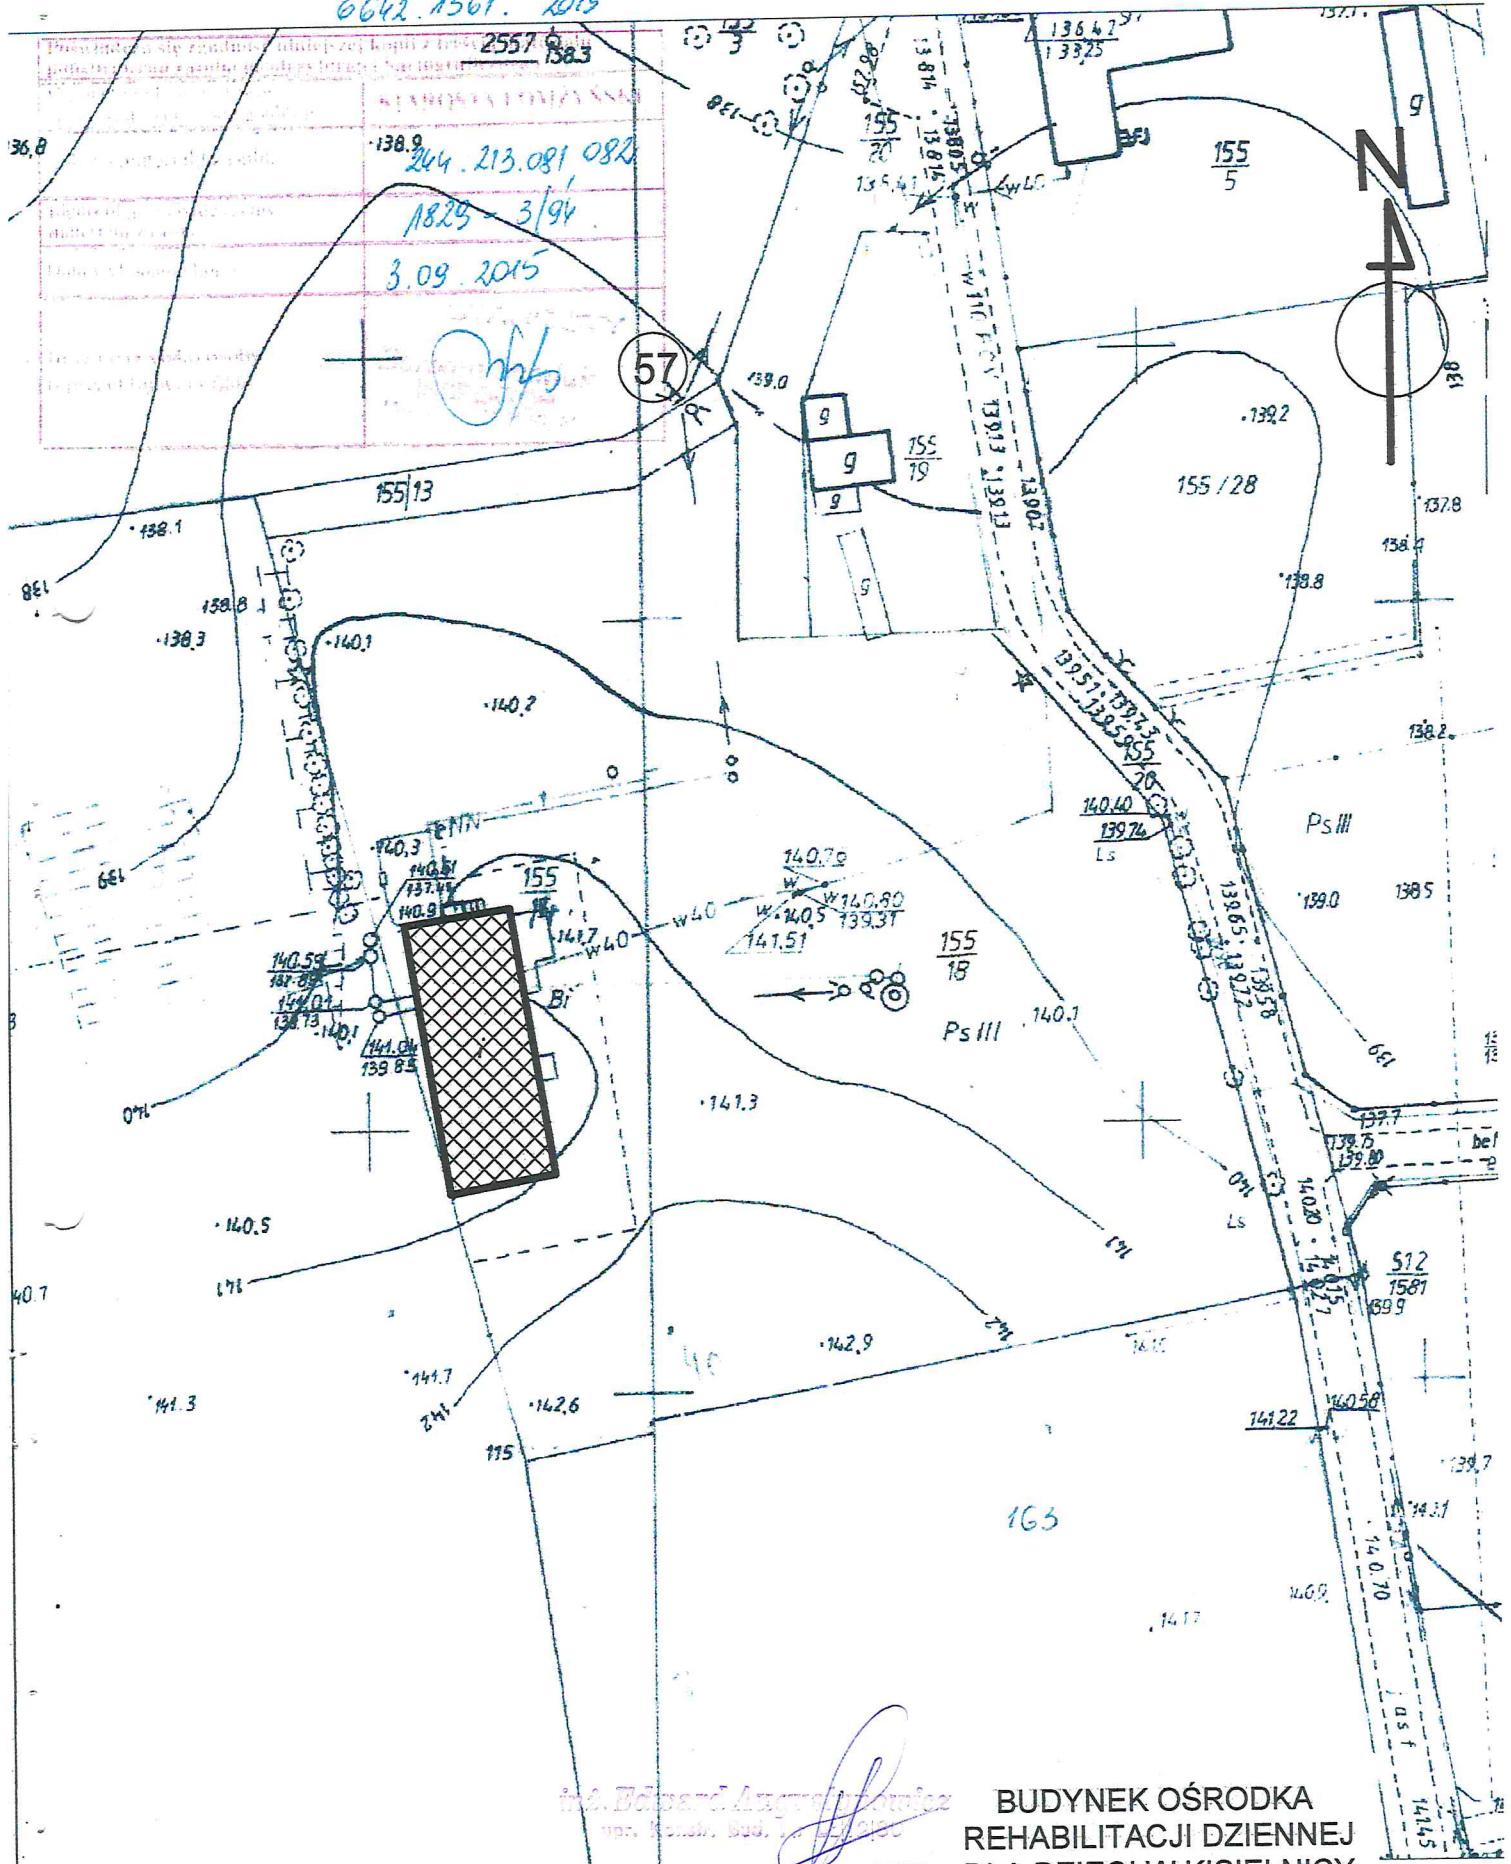

mgr Edward Augustyniuk  
mgr inż. Bud. 155/18

**BUDYNEK OŚRODKA  
REHABILITACJI DZIECIEJ  
DLA DZIECI W KISIELNICY**