I PIĘTRO

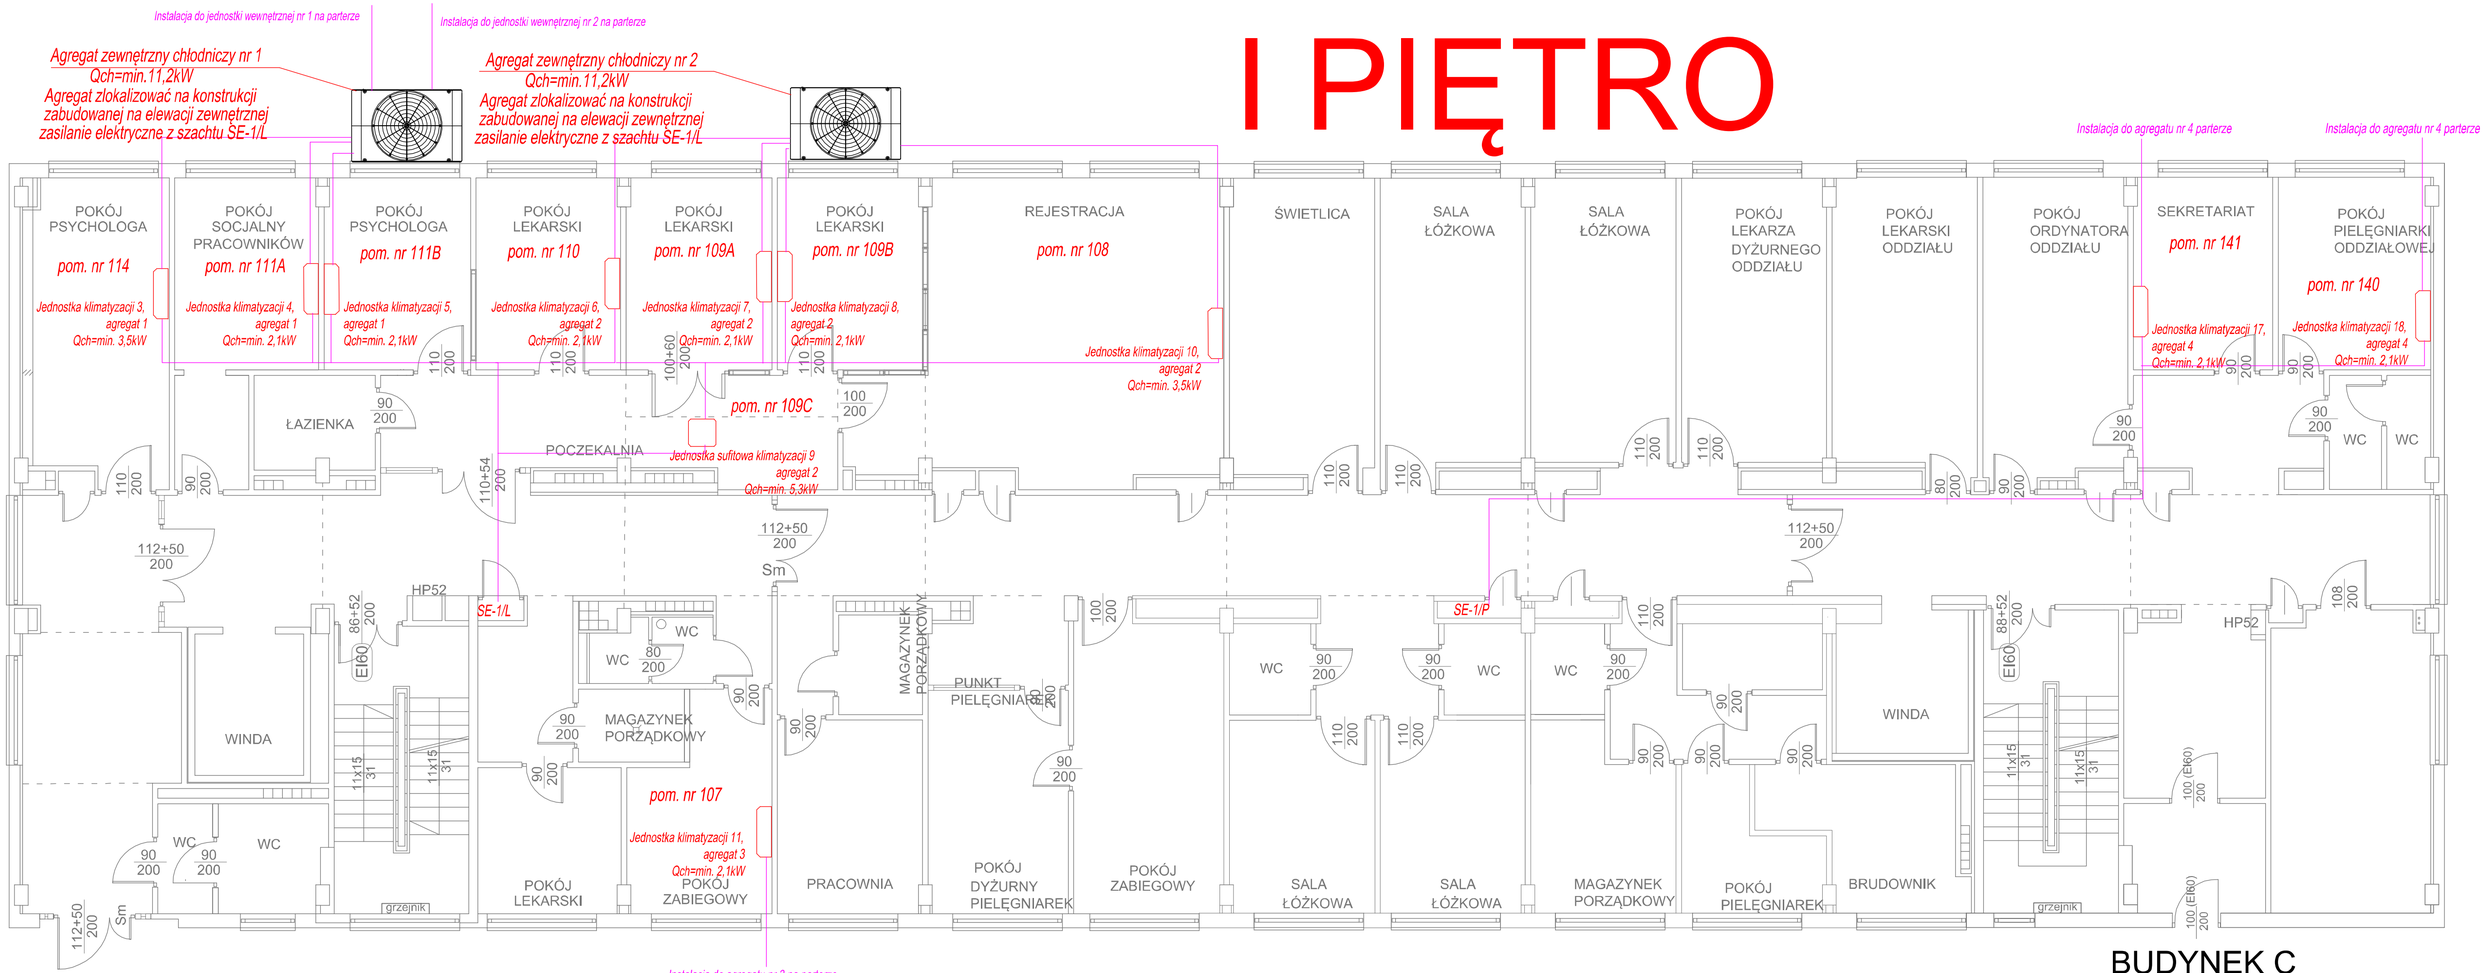
Instalacja do jednostki wewnętrznej nr 1 na parterze
Instalacja do jednostki wewnętrznej nr 2 na parterze
Agregat zewnętrzny chłodniczy nr 1
Qch=min.11,2kW
Agregat zlokalizować na konstrukcji zabudowanej na elewacji zewnętrznej
zasilanie elektryczne z szachtu SE-1/L
Agregat zewnętrzny chłodniczy nr 2
Qch=min.11,2kW
Agregat zlokalizować na konstrukcji zabudowanej na elewacji zewnętrznej
zasilanie elektryczne z szachtu SE-1/L
Instalacja do agregatu nr 4 parterze
Instalacja do agregatu nr 4 parterze
POKÓJ PSYCHOLOGA
pom. nr 114
Jednostka klimatyzacji 3, agregat 1 Qch=min. 3,5kW
POKÓJ SOCJALNY PRACOWNIKÓW
pom. nr 111A
Jednostka klimatyzacji 4, agregat 1 Qch=min. 2,1kW
POKÓJ PSYCHOLOGA
pom. nr 111B
Jednostka klimatyzacji 5, agregat 1 Qch=min. 2,1kW
POKÓJ LEKARSKI
pom. nr 110
Jednostka klimatyzacji 6, agregat 2 Qch=min. 2,1kW
POKÓJ LEKARSKI
pom. nr 109A
Jednostka klimatyzacji 7, agregat 2 Qch=min. 2,1kW
POKÓJ LEKARSKI
pom. nr 109B
Jednostka klimatyzacji 8, agregat 2 Qch=min. 2,1kW
REJESTRACJA
pom. nr 108
Jednostka klimatyzacji 10, agregat 2 Qch=min. 3,5kW
ŚWIETLICA
SALA ŁÓŻKOWA
SALA ŁÓŻKOWA
POKÓJ LEKARZA DYŻURNEGO ODDZIAŁU
POKÓJ LEKARSKI ODDZIAŁU
POKÓJ ORDYNATORA ODDZIAŁU
SEKRETARIAT
pom. nr 141
Jednostka klimatyzacji 17, agregat 4 Qch=min. 2,1kW
POKÓJ PIELĘGNIARKI ODDZIAŁOWEJ
pom. nr 140
Jednostka klimatyzacji 18, agregat 4 Qch=min. 2,1kW
pom. nr 109C
Jednostka sufitowa klimatyzacji 9 agregat 2 Qch=min. 5,3kW
ŁAZIENKA
POCZEKALNIA
WC
WC
SE-1/L
SE-1/P
HP52
HP52
WINDA
WINDA
MAGAZYNEK PORZĄDKOWY
MAGAZYNEK PORZĄDKOWY
PUNKT PIELĘGNIAREK
pom. nr 107
Jednostka klimatyzacji 11, agregat 3 Qch=min. 2,1kW
POKÓJ LEKARSKI
POKÓJ ZABIEGOWY
PRACOWNIA
POKÓJ DYŻURNY PIELĘGNIAREK
POKÓJ ZABIEGOWY
SALA ŁÓŻKOWA
SALA ŁÓŻKOWA
MAGAZYNEK PORZĄDKOWY
POKÓJ PIELĘGNIAREK
BRUDOWNIK
grzejnik
grzejnik
Instalacja do agregatu nr 3 na parterze
ŁĄCZNIK G
BUDYNEK C