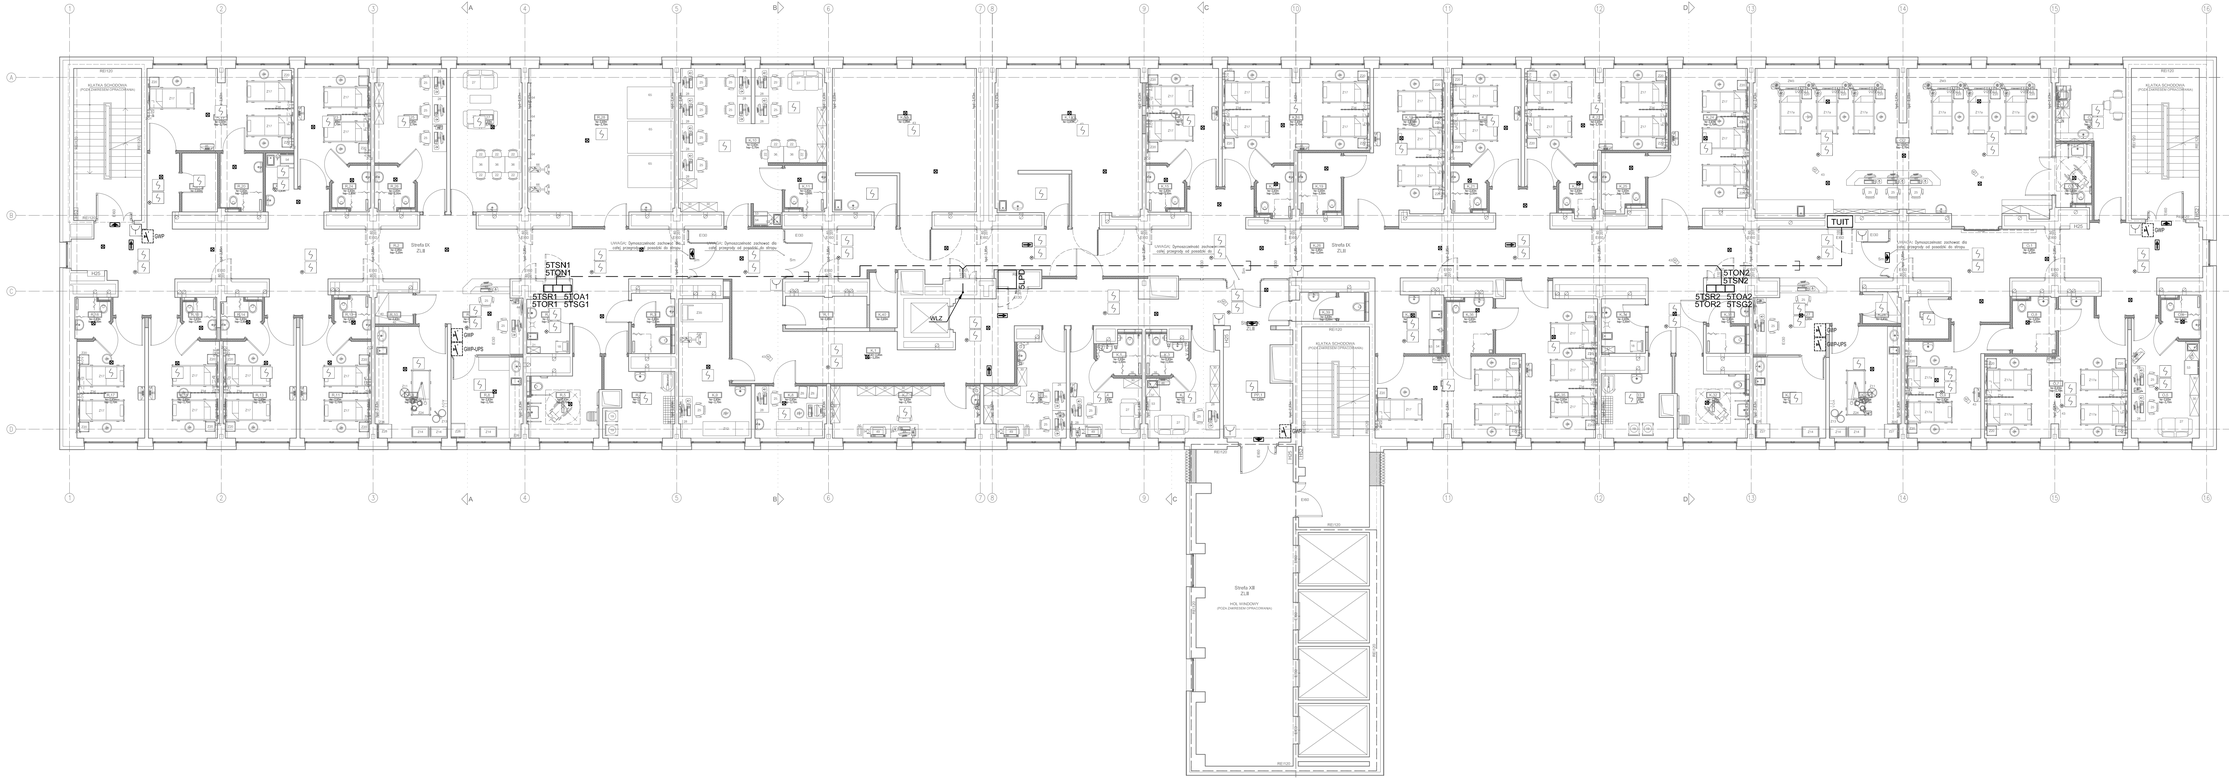

SYMBOLE ELEMENTÓW INSTALACJI

	rozdzielnica, tablica rozdzielcza
	czujki SSP
	przycisk ROP systemu SSP
GRP	przeciwpożarowy wyłącznik prądu
	drabinka kablowa otwarta
	oświetlenie awaryjne ogólne
	oświetlenie awaryjne ewakuacyjne
	trasy przewodów instalacji silowych

INWESTOR

SZPITAL WOJEWÓDZKI W ŁOMŻY
im. Kardynała Stefana Wyszyńskiego
Al. Piłsudskiego 11
18-404 Łomża

ZESPÓŁ PROJEKTOWY

WAW

BIURO PROJEKTOWANIA I REALIZACJI ARCHITEKTURY
UL. CYGANKA 7 87-800 WŁOCŁAWEK
e-mail: wloclawek@wp.pl

PROJEKTANT	inż. TADEUSZ POBŁOCKI POIIB: POM/E/2007/01 nr upr.: 162/G/99 w spec.[ogólnej elektroenergetycznej]	
SPRAWDZAJĄCY	mgr inż. ANDRZEJ GWIZDAŁA POIIB: POM/E/5797/02 nr upr.: 63/G/02/02 w spec.[ogólnej elektroenergetycznej]	

OBIEKT

PRZEBUDOWA ISTNIEJACYCH POMIESZCZEŃ W PAWILONIE A V PIĘTRO na potrzeby Oddziału Kardiologicznego z Pododdziałem Intensywnej Opieki Kardiologicznej i Oddziału Rehabilitacji Kardiologicznej
Działka nr 12191 Obr. Łomża bud. kat. XI

STADIUM

PROJEKT BUDOWLANY

BRANŻA

ELEKTRYCZNA

TUTUŁ RYSUNKU

PLAN INSTALACJI ELEKTRYCZNYCH

DATA WYDANIA	15.04.2017
NR RYSUNKU	E-02
SKALA	1:100
NR STRONY	

Prawa autorskie zastrzeżone. Niniejszy projekt jest przedmiotem praw autorskich w rozumieniu ustawy z dnia 4 lutego 1994 r. o prawie autorskim i prawach pokrewnych (Dz.U. z 2006 r. Nr 90, poz. 631 z późn. zm.). Projekt nie może być kopiowany ani udostępniany osobom trzecim bez pisemnej zgody autora.
Ochrona baz danych zgodnie z ustawą z dnia 27 lipca 2001 r. o ochronie baz danych (Dz.U. z 2001 r. Nr 128, poz. 1402).

1120 x 375