


LOKAL DO ADAPTACJI -
- INWENTARYZACJA 1:50

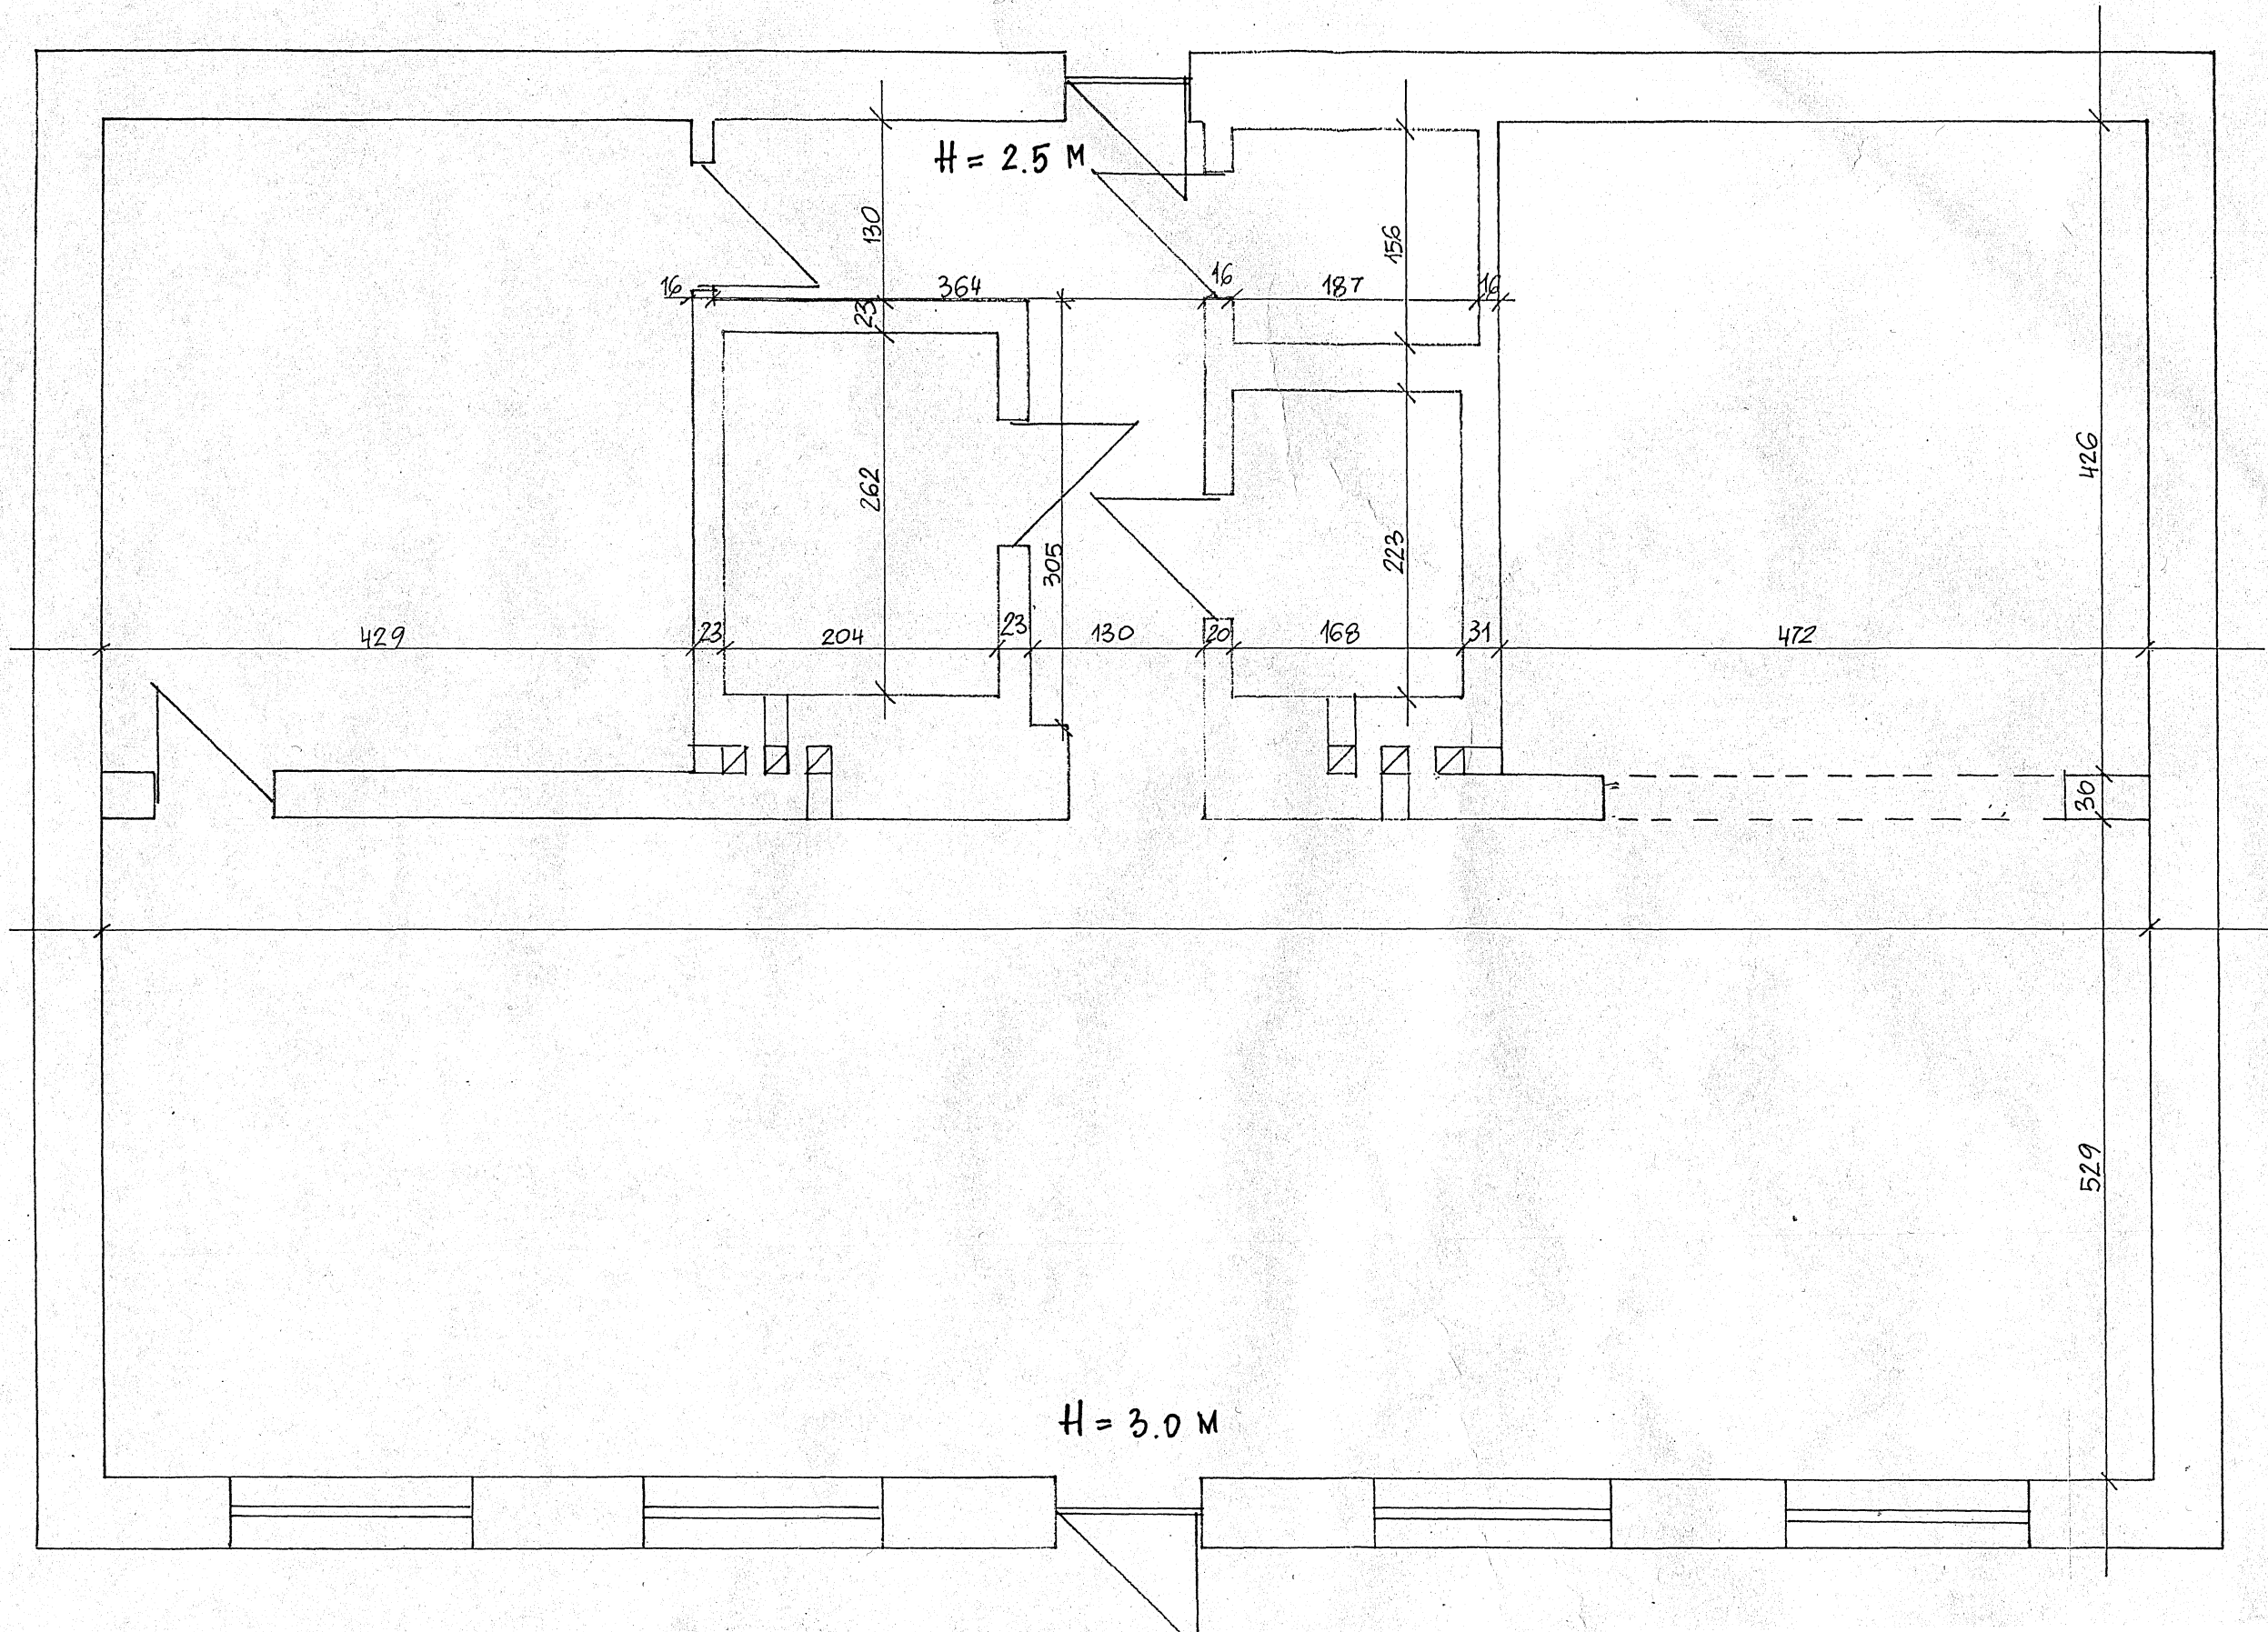

mgr inż. architekt
ELŻBIETA DESZCZYŃSKA
Rynek Piłsudskiego 17, Wysokie Mazowieckie
uprawnienia budowlane do projektowania
w specjalności architektonicznej
bez ograniczeń BŁ-PaOK.19112005