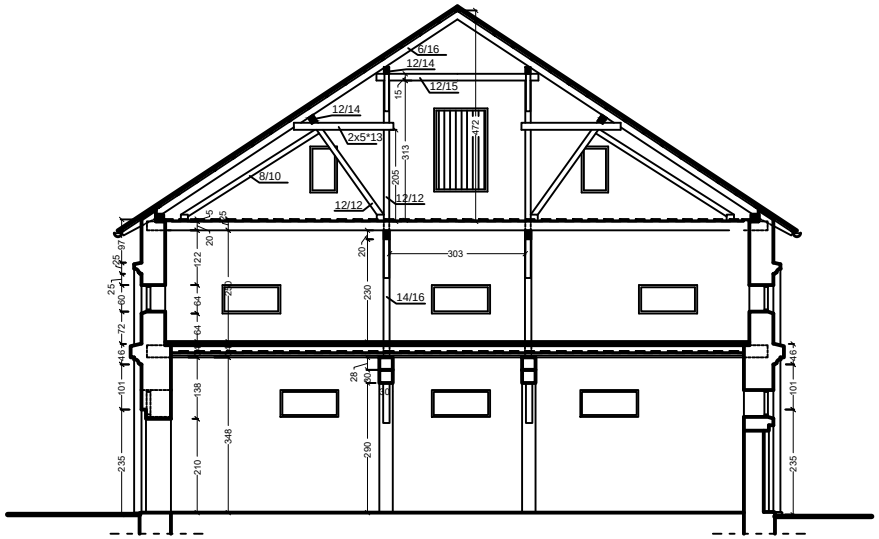


# P R Z E K R Ó J A - A

| | | | | |
|---|---|---|---|---|
| INWENTARYZACJA | | | | Nr rys. 5 |
| Wrzesień 2015 | SPORZĄDZIŁ: inż. Edward Augustynowicz Bł./12/80 | | INWESTOR: Szpital Woj. w Łomży | |
| | | | OBIEKT: Ośrodek Rehabilitacji Dziennej dla Dzieci | |
| | | | ADRES: Kisielnica; gm. Piątnica | |
| | | | Skala: | 1:100 |