
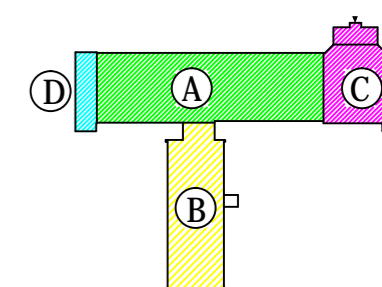


# RZUT II PIETRA czesc A,C,D

ODDZIAŁ OBSEWACYJNO-ZAKAZNY Z PODODDZIALEM OBSERWACYJNO-ZAKAZNYM DZIECIECYM

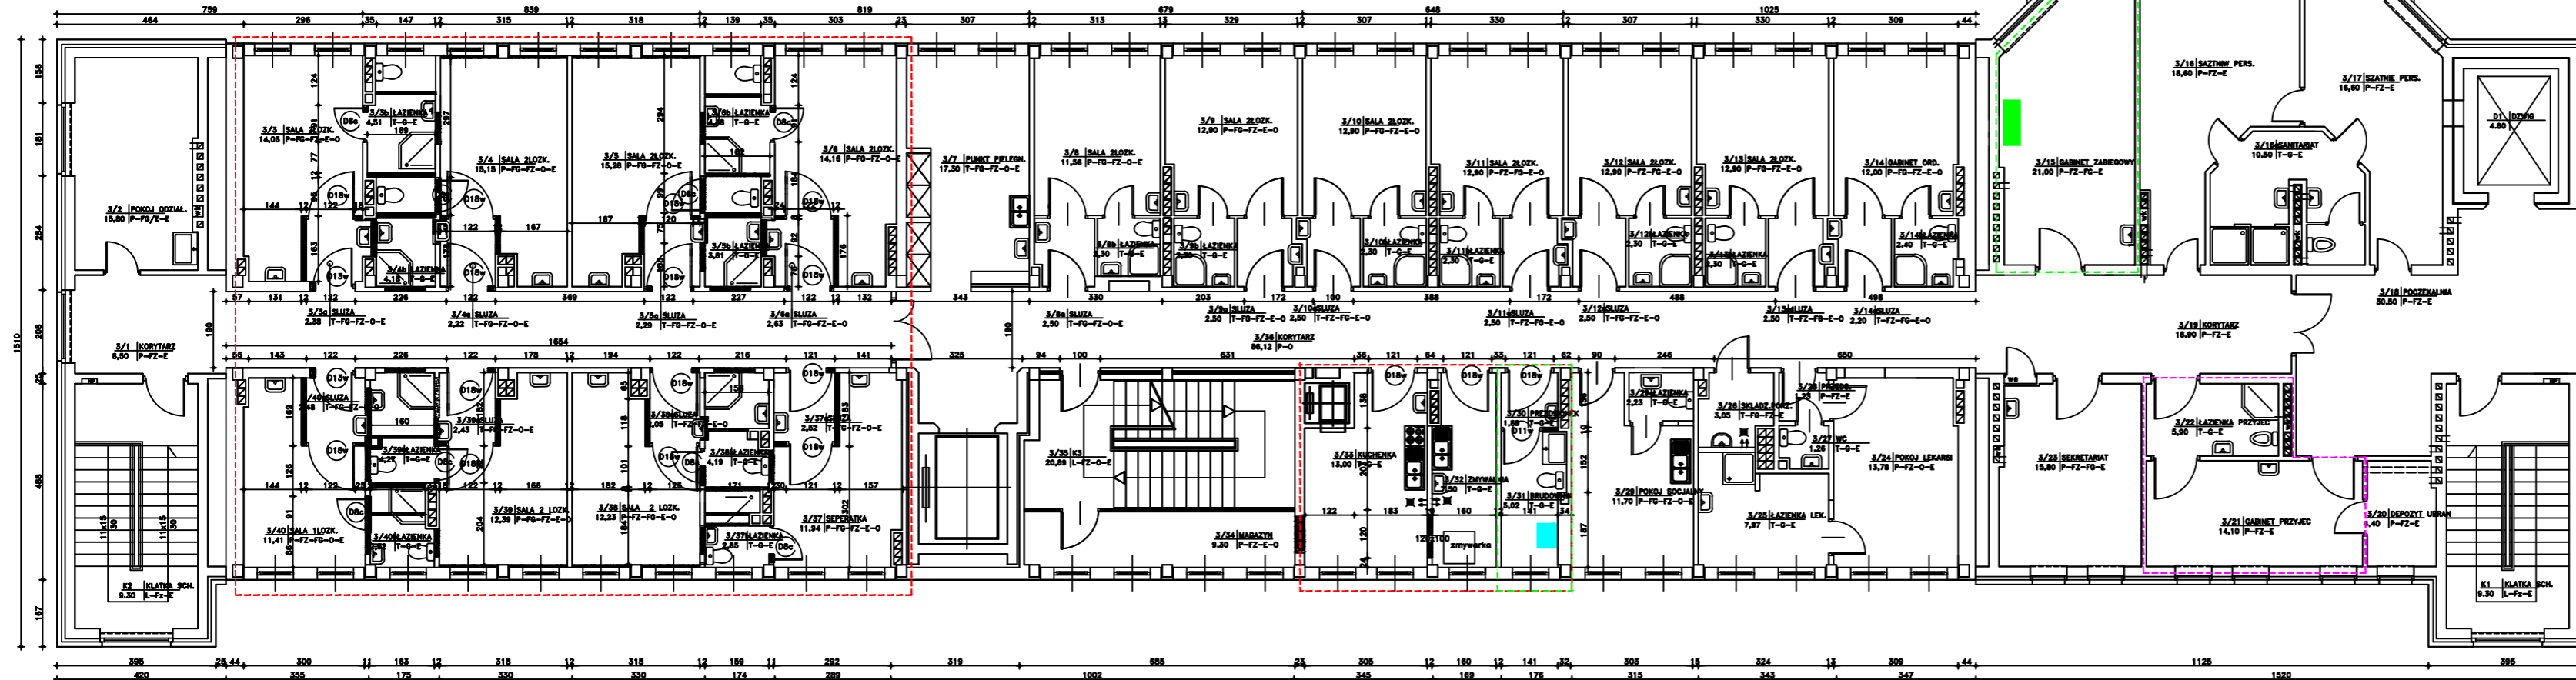

## LEGENDA:

- SIANCY ISTNIEJACE
  - SIANCY DO WYBURZENIA
  - SIANCY NOWE, ZAMUROWANIA Z CEG Y PE NEJ I OZIURAWKI
  - SIANCY NOWE WYKONANE Z P YT GIPSOWO-KARTONOWYCH NA STELAZU METALOWYM
  - ZAKRES MODERNIZACJI POMIESZCZEN
  - POMIESZCZENIA DO MONTAZU ZAKUPIONEGO SPRZETU MEDYCZNEGO
  - POMIESZCZENIA DO PROWADZENIA BADA ZWIAZANYCH Z PROFILAKTYKA
  - MYJKA DEZNFTEKTOR DO KACZEK I BASENOW
  - APARAT USG
- OZNACZENIA DO OPISU WYKONCZENIA POMIESZCZEN :**
1. SYMBOLE - WYKONCZENIE POOLGCI:
    - T - terakota
    - P - wykładzina PCV typu "FARKETT"
    - L - linoleum
  2. SYMBOLE - WYKONCZENIE SIANCY:
    - G - gipsowa do polnej wysokosci pomieszczenia 207 cm
    - F-G - farba w kolorze bialym (F) lub szarym (G) (z wyjatkiem dla wazkow blabowozycnych)
    - Fz - mal. farba w kolorze szarym (z wyjatkiem typu "CAPAROL" lub "BECKER" powyzej lampy)
    - C - malowanie olejne lampy do wysokosci 150cm (z wyjatkiem 178 cm)
    - E - mal. emulyjne
  3. SYMBOLE - WYKONCZENIE SUFITU:
    - E - mal. emulyjne

**UWAGA :**

- WSZYSTKIE PIONY C.O. OBUDOWAC P YTAMI GFKBI NA STELAZU METALOWYM
- PRZEBIEG W SCIANACH HALECY ODDZIOLOW DO PRZEBIEGU I WYMIAROW PRZEWODOW INSTALACJI WENTYLACYJNEJ OO I WOD-KAN
- LOZPE - NIENIA WSPOTNYCH PRZEBIEG WYKONAC ZAPRAWA CEMENTOWA PO UPRIEDZIM LOZPE - NIENIU PRZEBIEG CEG AMI

OBIEKT	SZPITAL ZAKAZNY LOMZA	Nr. rys.	12
NAZWA RYSUNKU	RZUT II PIETRA	SKALA :	1:50