



PAWILON E

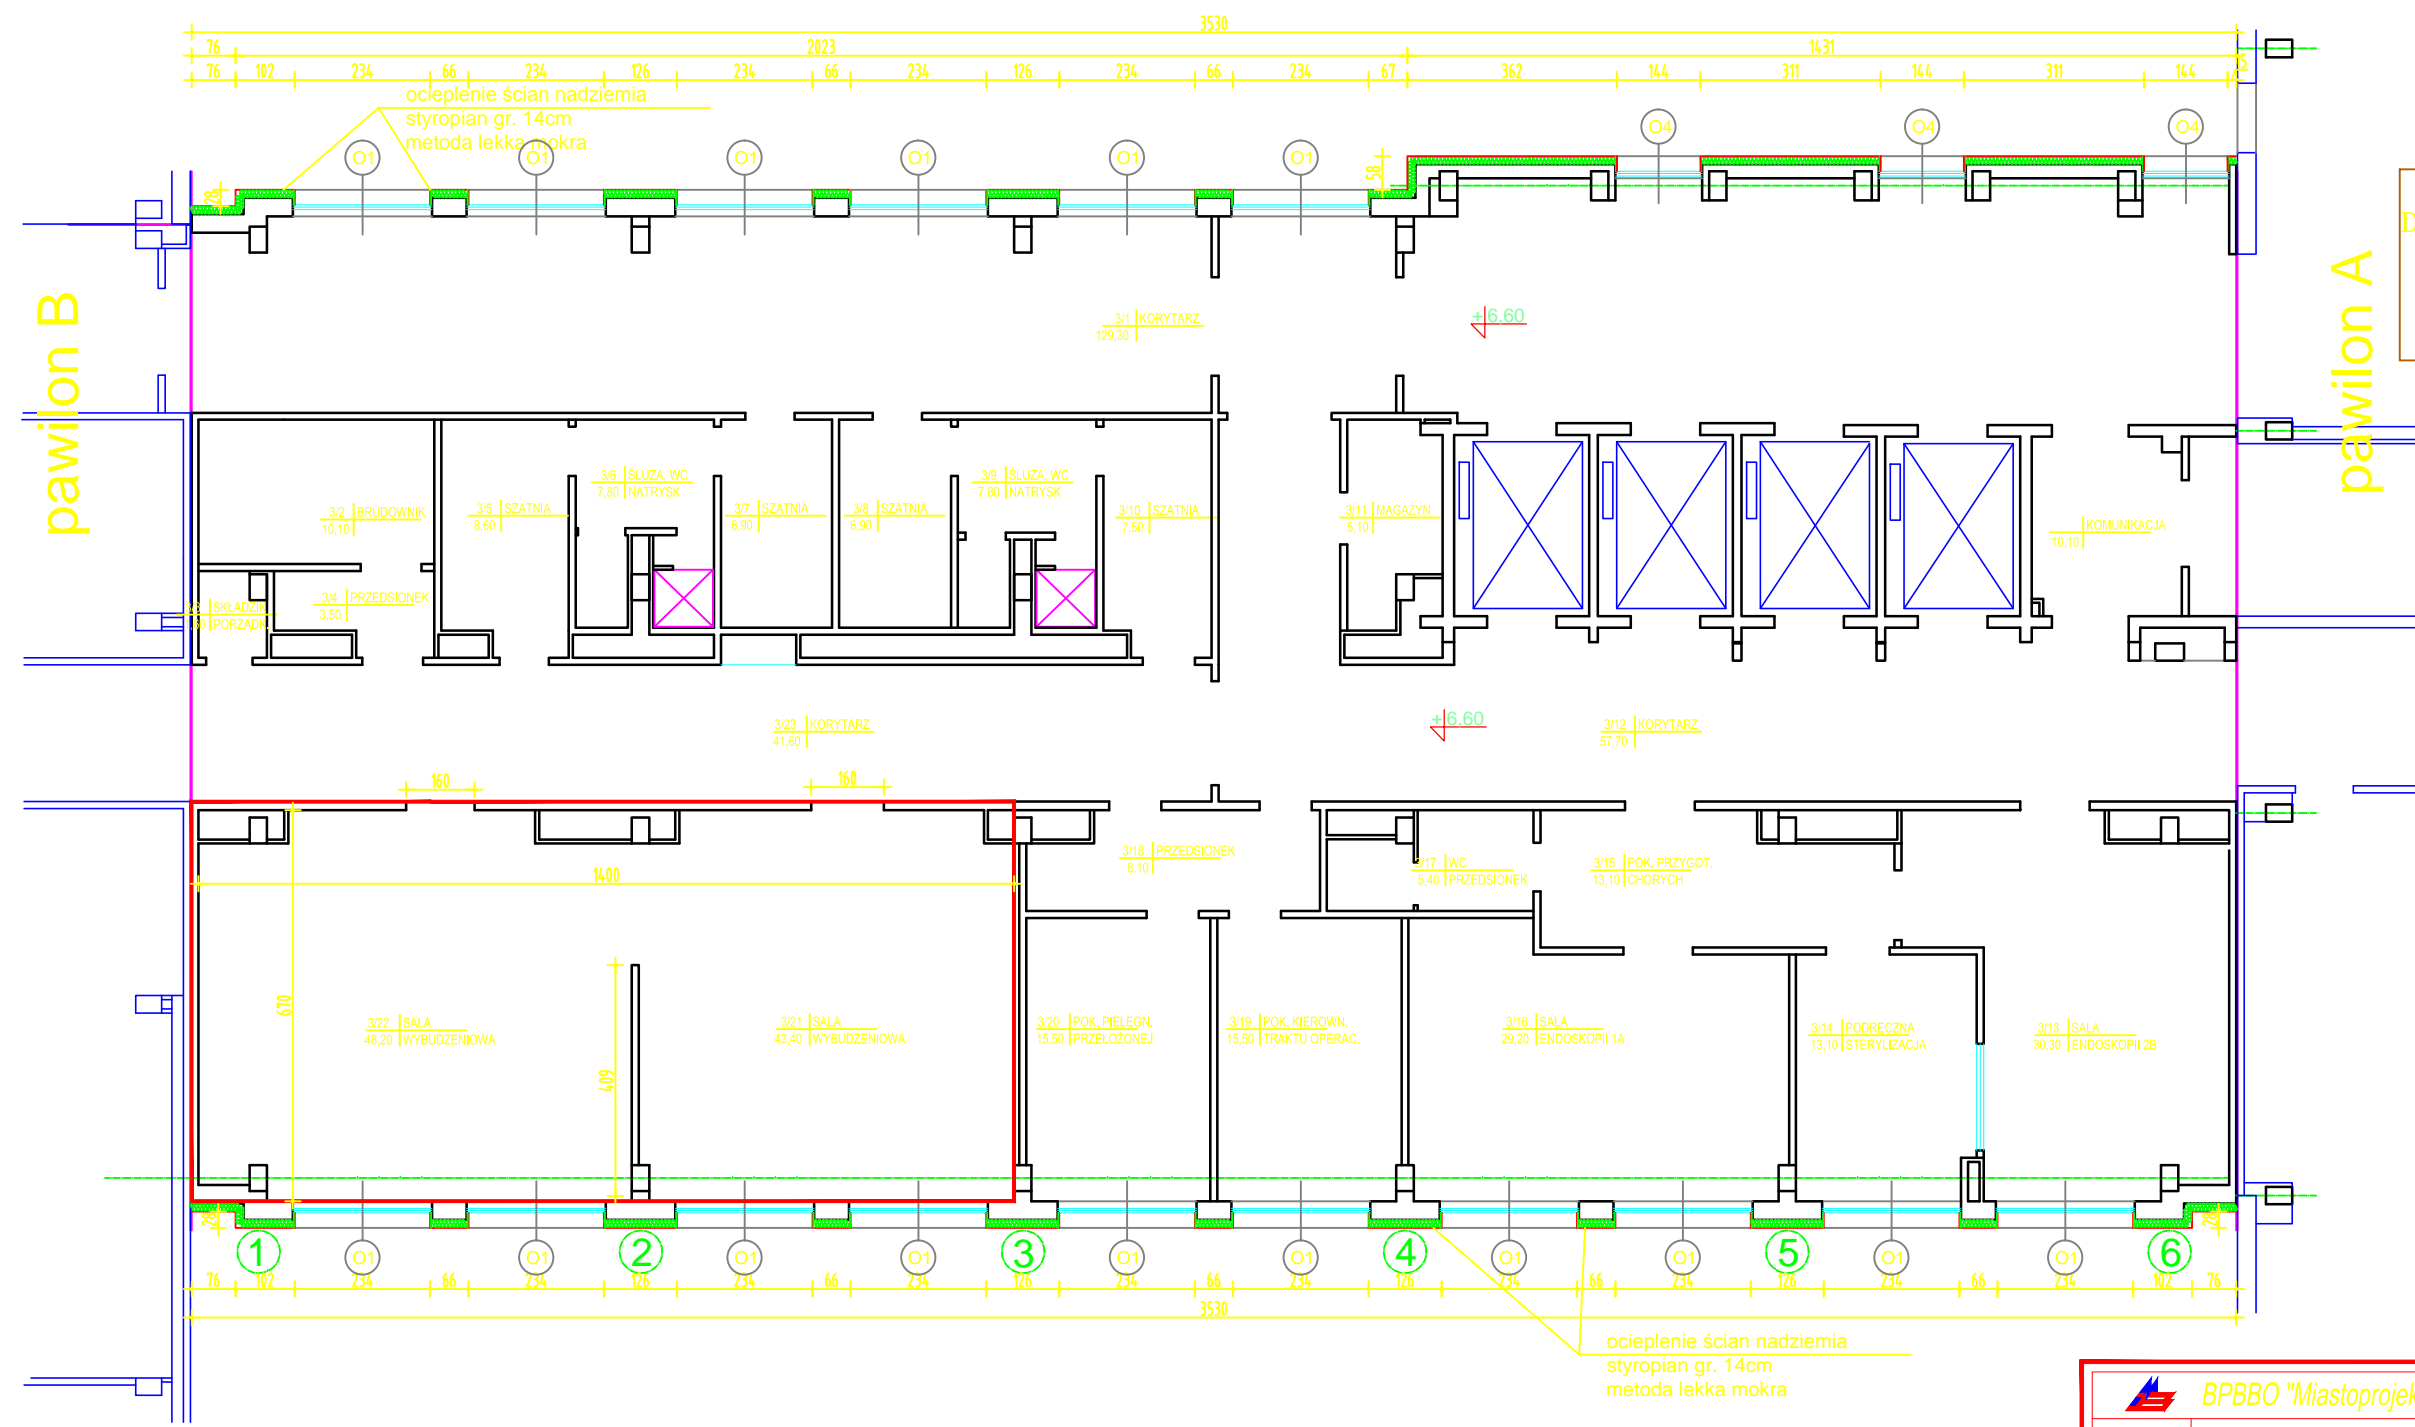

pawilon B

pawilon A

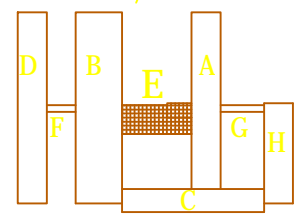

POMIESZCZENIA PRZEZNACZONE DO REMONTU

RZUT II PIĘTRA SKALA 1:100
TRAKT OPERACYJNY

ocieplenie ścian nadziemia
styropian gr. 14cm
metoda lekka mokra

		BL	17/05
OBIEKT	TERMOMODERNIZACJA BUDYNKU SZPITALA WOJEWÓDZKIEGO W ŁÓMZY - Budynek Główny PAWILON E	Nr rys.	5/11
Nazwa rys.	RZUT II-GO PIĘTRA	Skala	1:100
Autor	arch. Jerzy Jaruszewicz	Nr upr. BL-92/86 PD-0054	09.2006 sprawdził 09.2006 arch. J. Abramowicz Nr upr. BL/15/90 PD-0087
Opracował			