




PAWILON D

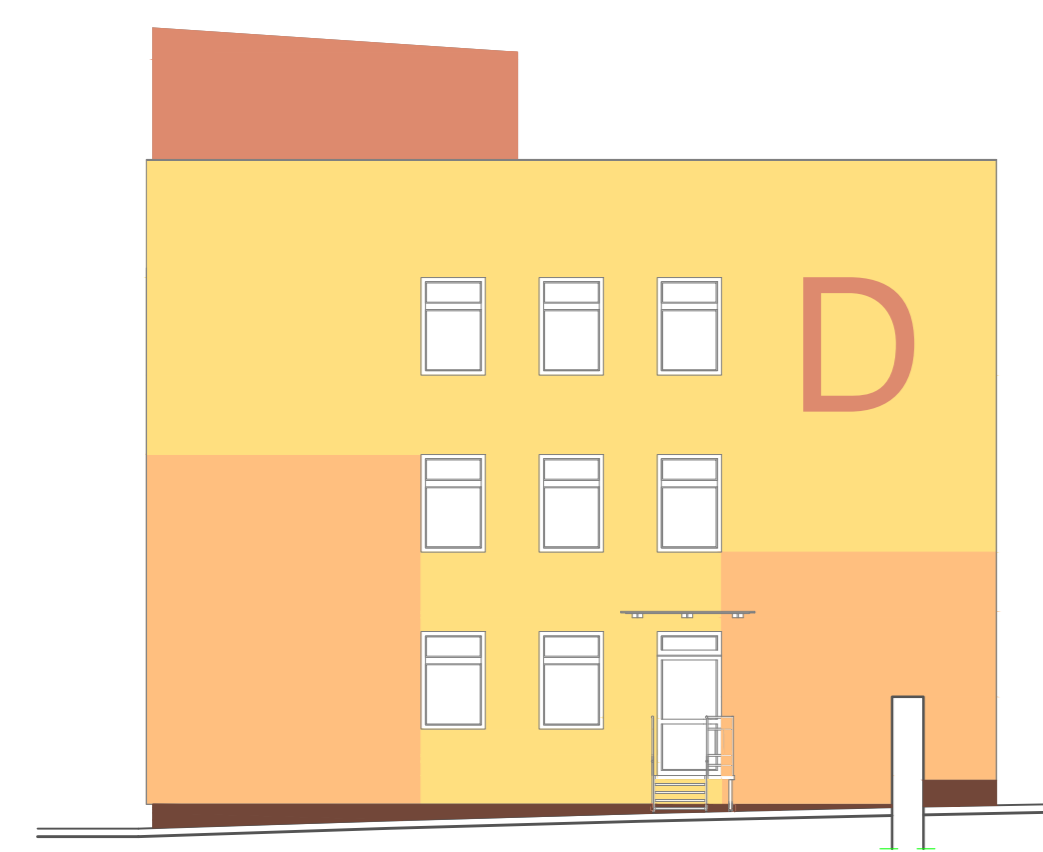

ELEWACJA PÓŁNOCNO - WSCHODNIA
SKALA 1:200

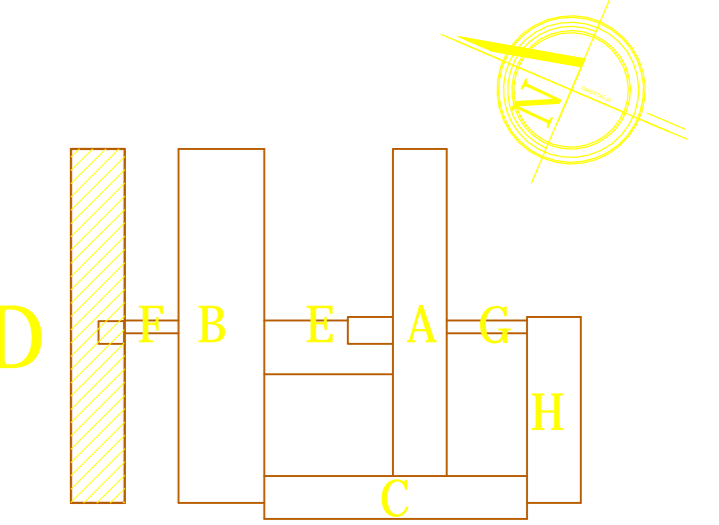

ELEWACJA PÓŁNOCNO - ZACHODNIA SKALA 1:200

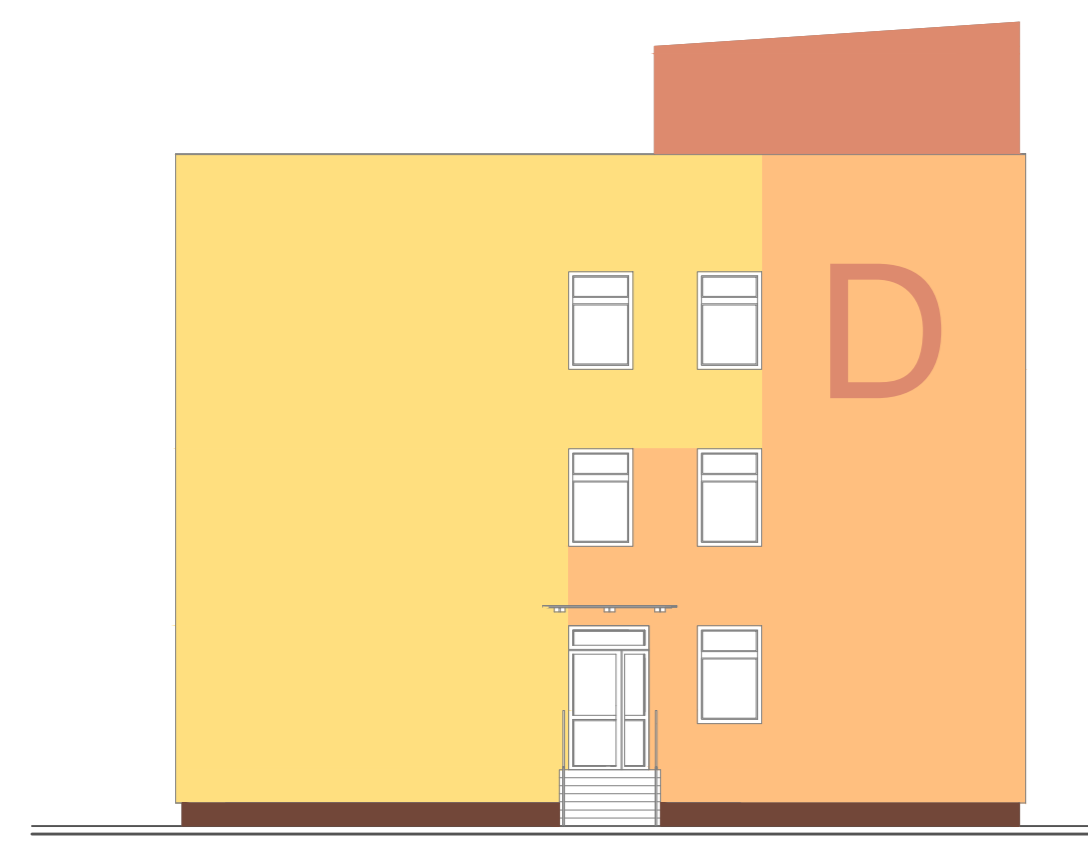

ELEWACJA POŁUDNIOWO - ZACHODNIA
SKALA 1:200



ELEWACJA POŁUDNIOWO - WSCHODNIA SKALA 1:200

LEGENDA:
KOLORY TYNKÓW WG WZORNIKA STO

- tynk silikatowy nr 31408
- tynk silikatowy nr 32215
- tynk silikatowy nr 33112
- cokół - tynk mozaikowy w kolorze brązowym

		Bł.	1/2008 (8/08)
OBIEKT	TERMINOWA MODERNIZACJA BUDYNKU SZPITALA WOLEWÓDZIEGO W ŁOMŻY - Budynek D	Nr rys.	15/15
Nazwa rys.	ELEWACJE	Skala	1:200
Autor	arch. Jerzy Jaruszewicz Nr upr. Bł. 92/88 PD-0504	09.2008	PROJEKT BUDOWLANY WYKONAWCZY 8 WRZESIEŃ 2008
Opracował	arch. Małgorzata Bożek		opracował 09.2008 arch. J. Jaruszewicz Nr upr. Bł. 92/88 PD-0504