PARTER

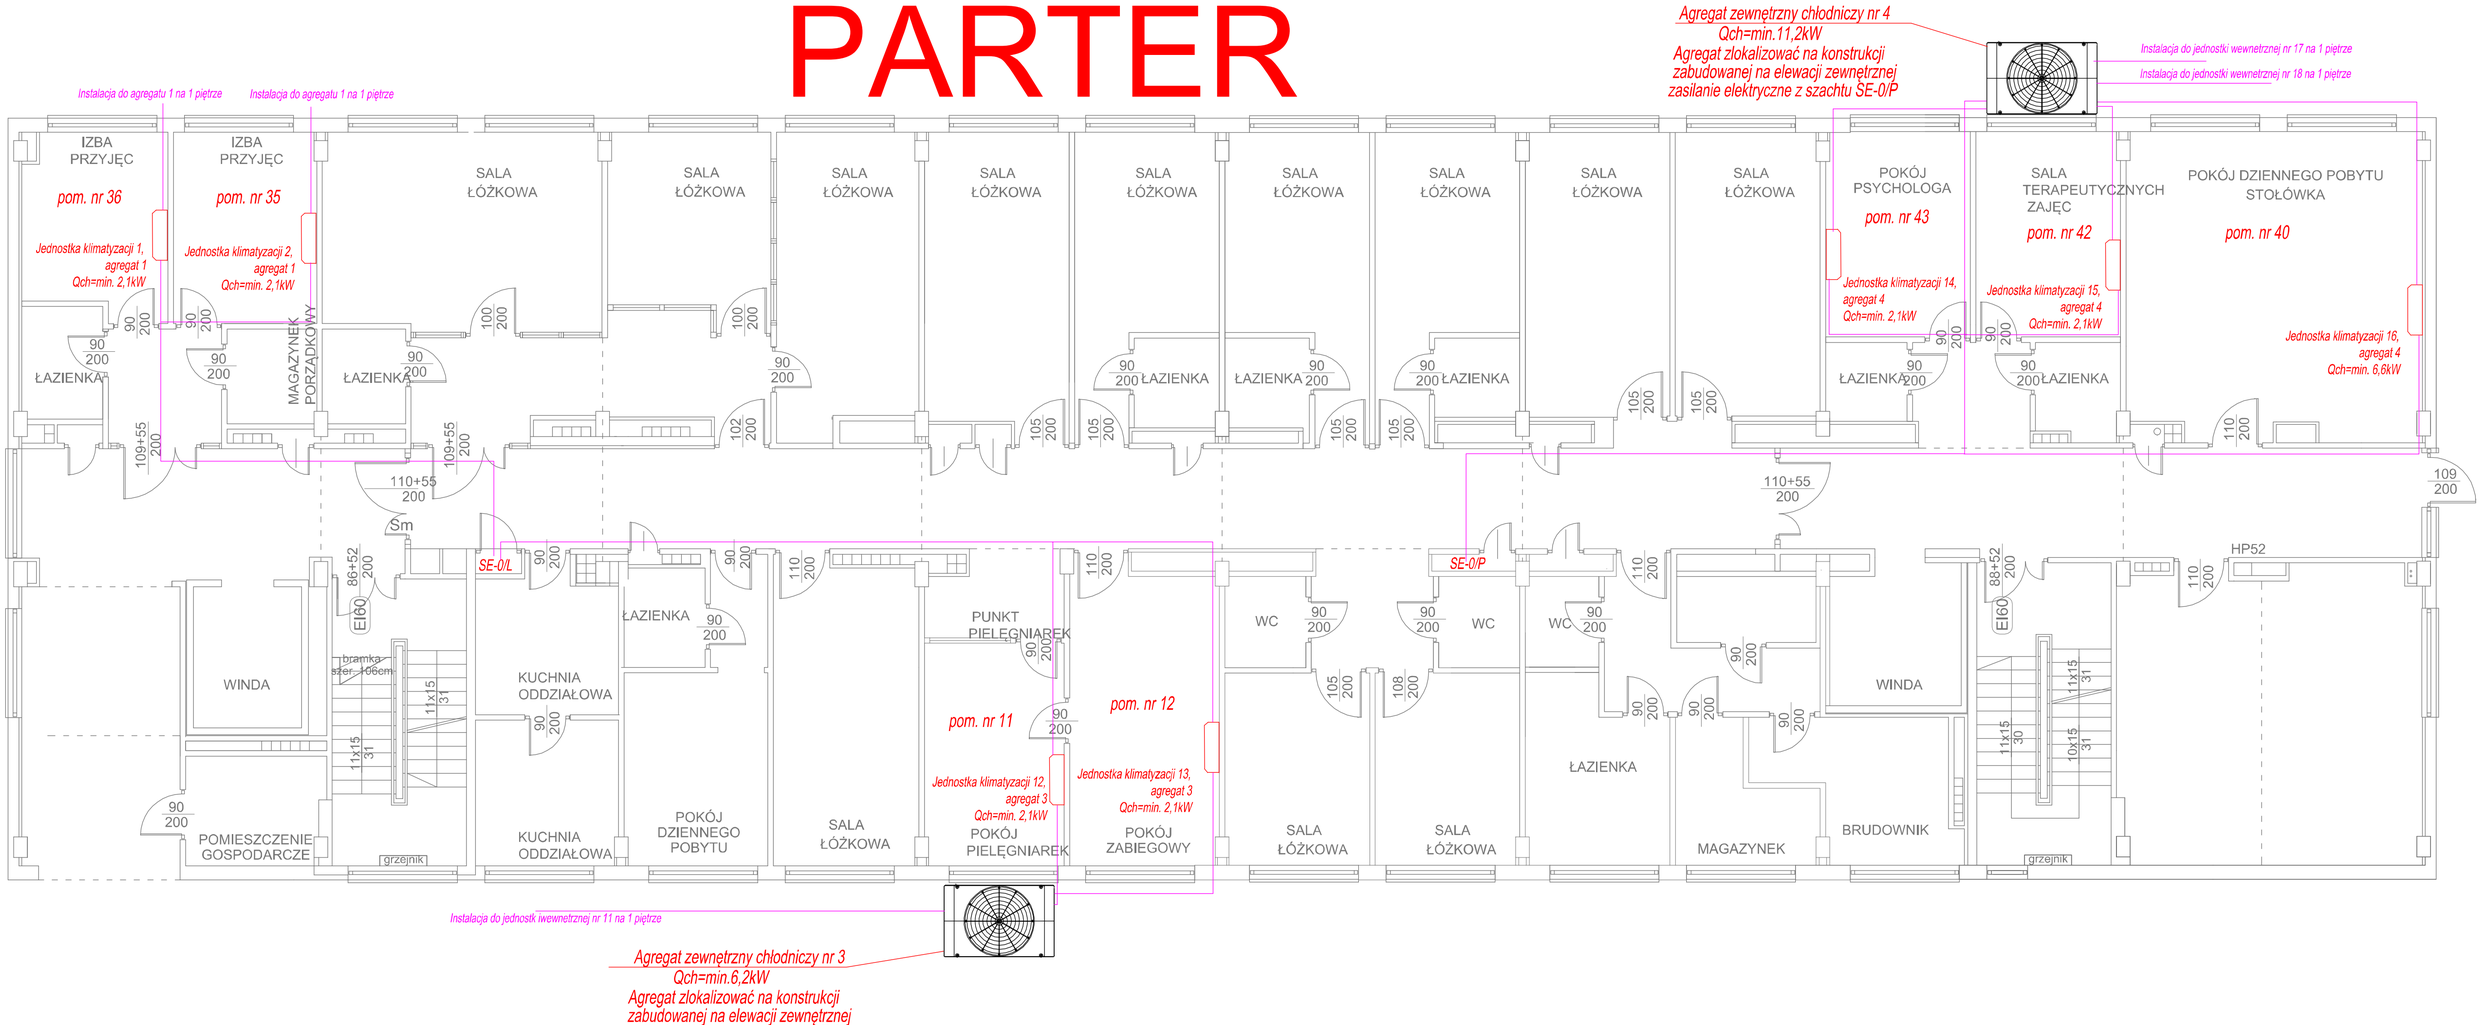
Agregat zewnętrzny chłodniczy nr 4
Qch=min.11,2kW
Agregat zlokalizować na konstrukcji zabudowanej na elewacji zewnętrznej
zasilanie elektryczne z szachtu SE-0/P
Instalacja do jednostki wewnetrznej nr 17 na 1 piętrze
Instalacja do jednostki wewnetrznej nr 18 na 1 piętrze
Instalacja do agregatu 1 na 1 piętrze
Instalacja do agregatu 1 na 1 piętrze
IZBA PRZYJĘĆ
pom. nr 36
IZBA PRZYJĘĆ
pom. nr 35
SALA ŁÓŻKOWA
POKÓJ PSYCHOLOGA
pom. nr 43
SALA TERAPEUTYCZNYCH ZAJĘĆ
pom. nr 42
POKÓJ DZIENNEGO POBYTU STOŁÓWKA
pom. nr 40
Jednostka klimatyzacji 1, agregat 1
Qch=min. 2,1kW
Jednostka klimatyzacji 2, agregat 1
Qch=min. 2,1kW
Jednostka klimatyzacji 14, agregat 4
Qch=min. 2,1kW
Jednostka klimatyzacji 15, agregat 4
Qch=min. 2,1kW
Jednostka klimatyzacji 16, agregat 4
Qch=min. 6,6kW
ŁAZIENKA
MAGAZYNEK PORZĄDKOWY
Sm
SE-0/L
SE-0/P
HP52
WINDA
bramka szer. 106cm
KUCHNIA ODDZIAŁOWA
PUNKT PIELĘGNIAREK
pom. nr 11
pom. nr 12
WC
POMIESZCZENIE GOSPODARCZE
POKÓJ DZIENNEGO POBYTU
POKÓJ PIELĘGNIAREK
POKÓJ ZABIEGOWY
MAGAZYNEK
BRUDOWNIK
grzejnik
Jednostka klimatyzacji 12, agregat 3
Qch=min. 2,1kW
Jednostka klimatyzacji 13, agregat 3
Qch=min. 2,1kW
Instalacja do jednostk iwewnetrznej nr 11 na 1 piętrze
Agregat zewnętrzny chłodniczy nr 3
Qch=min.6,2kW
Agregat zlokalizować na konstrukcji zabudowanej na elewacji zewnętrznej
zasilanie elektryczne z szachtu SE-0/L