
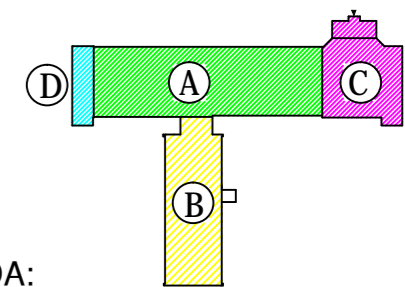


RZUT I PIETRA czesc A,C,D

ODDZIAŁ CHOROBY PŁUC I GRUZYLCY

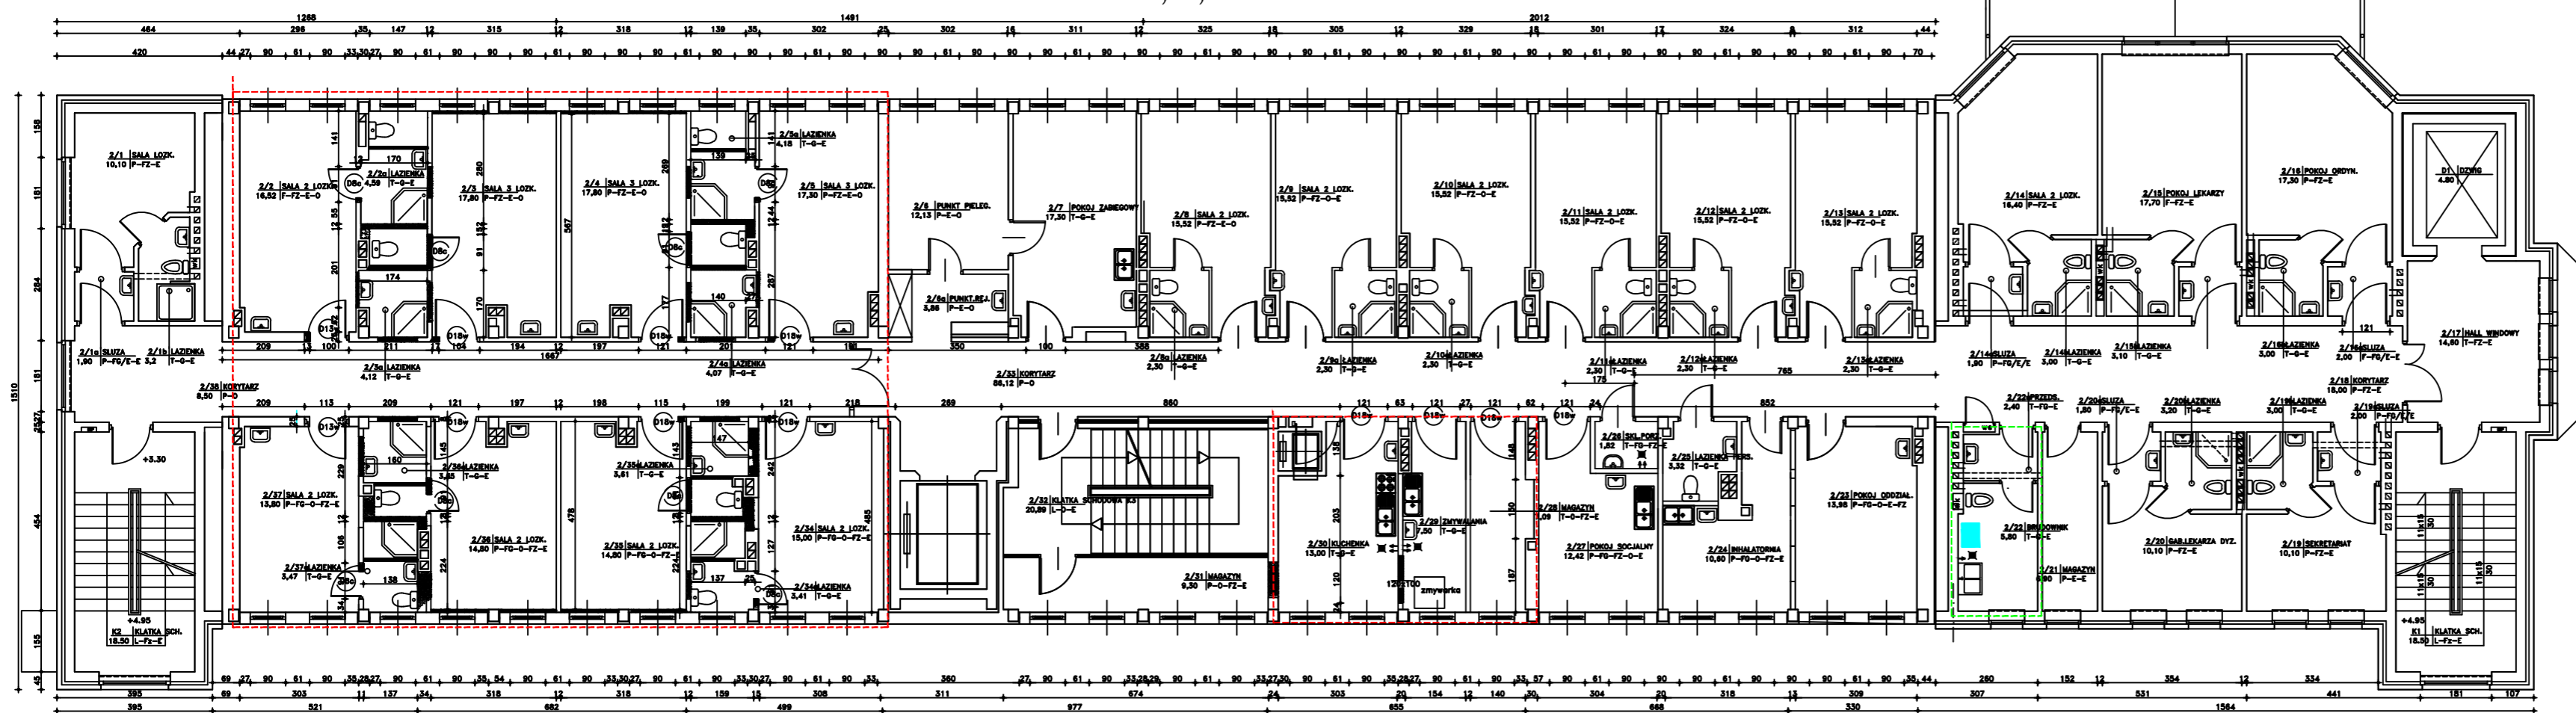

LEGENDA:

- ŚCIANY ISTNIĄCE
 - ŚCIANY DO WYBURZENIA
 - ŚCIANY NOWE, ZAMUROWANA Z CEG Y PE NEJ I DZIURAWKI
 - ZAKRES MODERNIZACJI POMIESZCZEN
 - POMIESZCZENIA DO MONTAŻU ZAKUPIONEGO SPRZĘTU MEDYCZNEGO
 - MYJKA DEZINFЕКТОR DO KAZEK I BASENÓW
- OZNACZENIA DO OPISU WYKONCZENIA POMIESZCZEN :
1. SYMBOL - WYKONCZENIE PODŁOGI
T - keramika
P - parkietowa PCV typu "TARKETT"
L - listwica ścienna różnobarwna
 2. SYMBOL - WYKONCZENIE ŚCIAN
G - gładź do pełnej wysokości pomieszczenia 200cm
FG - farba z glazury (160x177 cm przy użyciu lub wzdłuż białej roboczych)
FZ - mal. farbami specjalnymi czystości klas. "SAPAROL" lub "SICKERST" powłoką lampen
D - malowanie obłoc lampen do wysokości 200cm korytarz sile 200 cm
E - mal. emalowe
 3. SYMBOL - WYKONCZENIE SUFITU
E - mal. emalowe

- UWAGA :
- WSZYSTKIE PIONY G.C.
 - OBRÓBKA P. WYMIARÓW NA STELAŻU METALOWYM
 - PRZEKŁAD W ŚCIANACH NALEŻY DOSTOSOWAĆ DO PRZEBIEGU WYMIARÓW PRZEKŁADÓW INSTALACJI WENTYLACYJNEJ CO I WOOD-KAN
 - UZIPE NIEMA WSZYSTKICH PRZEKŁADÓW WYKONAC ZAPRAWA CEMENTOWA PO UPRZEJDNIM
 - UZIPE NIEMI PRZEKŁAD CEG - IMI

OBIEKT	SZPITAL ZAKAZNY LOMZA	Nr. rys.	11
NAZWA	RZUT I PIETRA	SKALA :	1:50