


ELEWACJA WSCHODNIA

INWENTARYZACJA		Nr rys.
		6
STOCZKIENSTWO	SPORZĄDZIŁ: inż. Edward Augustynowicz BI/12/80	INWESTOR: Szpital Woj. w Łomży
		OBIEKT: Ośrodek Rehabilitacji Dziennej dla Dzieci
		ADRES: Kiszewca, gm. Pajętnica
		Skala: 1:100

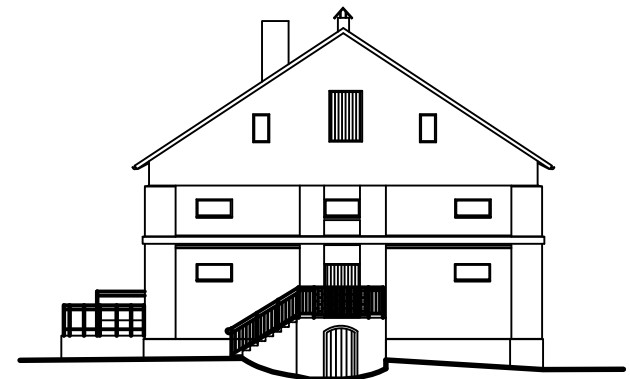

ELEWACJA PÓŁNOCNA

INWENTARYZACJA		Nr rys.
		8
STOCZKIENSTWO	SPORZĄDZIŁ: inż. Edward Augustynowicz BI/12/80	INWESTOR: Szpital Woj. w Łomży
		OBIEKT: Ośrodek Rehabilitacji Dziennej dla Dzieci
		ADRES: Kiszewca, gm. Pajętnica
		Skala: 1:100