PAWILON B

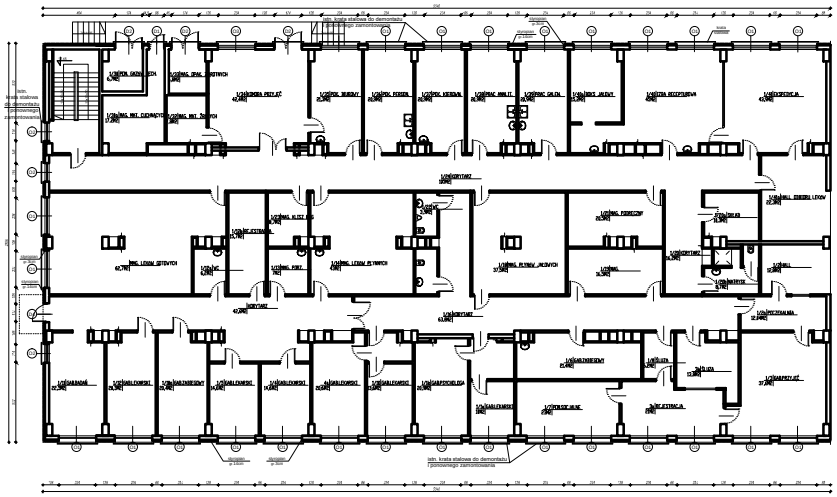

UWAGI :
- WYMIARY PODANE W ŚWIETLE OTWORÓW W ŚCIANACH W CM
- RYSUNKI DRZWI POKAZANO OD STRONY ELEWACJI
- PRZED WYKONANIEM STOLARKI OTWORY DRZWIOWE DOMIERZYĆ Z NATURY NA BUDOWIE

LEGENDA
ściany istniejące
docieplenie ścian ze styropianu FS-15 metodą układania lekka mokra grubość docieplenia części B 14cm grubość docieplenia gletów 3cm

Uwaga:
przed wstawieniem nowych okien wymiary należy sprawdzić w naturze uwzględniając maksymalną grubość styropianu na gletach 3cm

BPBBO "Mastoprojekt-Białystok"		Nr.	10/06/2006
OBIEKT	TERMOMODERNIZACJA BUDYNKU SZPITALA WOJEWÓDZKIEGO W ŁOMŻY - Faza I	Nr rys.	417
		Nr kl.	417
		Skala	1:100
Nazwa rys.	RZUT PARTERU (VII, DWA6)	PROJEKT BUDOWLANY / WYKONAWCZY	
Autor	mgr inż. Andrzej Jarosiewicz	Kwalifikacje zawodowe	Data
Opracował	mgr inż. Jerzy Pachnowicz		

RZUT PARTERU SKALA 1:100
pawilon B (str. lewa)

PAWILON B

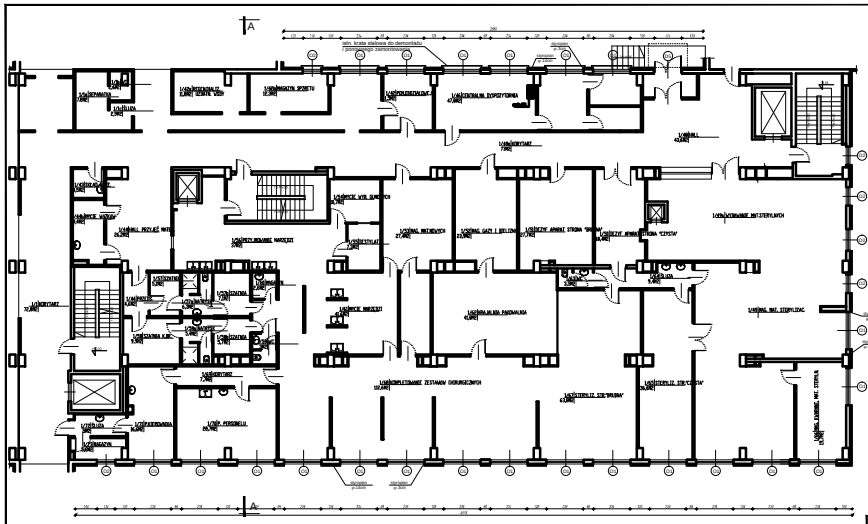

UWAGI :
- WYMIARY PODANE W ŚWIETLE OTWORÓW W ŚCIANACH W CM
- RYSUNKI DRZWI POKAZANO OD STRONY ELEWACJI
- PRZED WYKONANIEM STOLARKI OTWORY DRZWIOWE DOMIERZYĆ Z NATURY NA BUDOWIE

LEGENDA
ściany istniejące
docieplenie ścian ze styropianu FS-15 metodą układania lekka mokra grubość docieplenia części B 14cm grubość docieplenia gletów 3cm

Uwaga:
przed wstawieniem nowych okien wymiary należy sprawdzić w naturze uwzględniając maksymalną grubość styropianu na gletach 3cm

BPBBO "Mastoprojekt-Białystok"		Nr.	10/06/2006
OBIEKT	TERMOMODERNIZACJA BUDYNKU SZPITALA WOJEWÓDZKIEGO W ŁOMŻY - Faza I	Nr rys.	417
		Skala	1:100
Nazwa rys.	RZUT PARTERU (VII, DWA6)	PROJEKT BUDOWLANY / WYKONAWCZY	
Autor	mgr inż. Andrzej Jarosiewicz	Kwalifikacje zawodowe	Data
Opracował	mgr inż. Jerzy Pachnowicz		

RZUT PARTERU SKALA 1:100
pawilon B (str. prawa)

PAWILON B

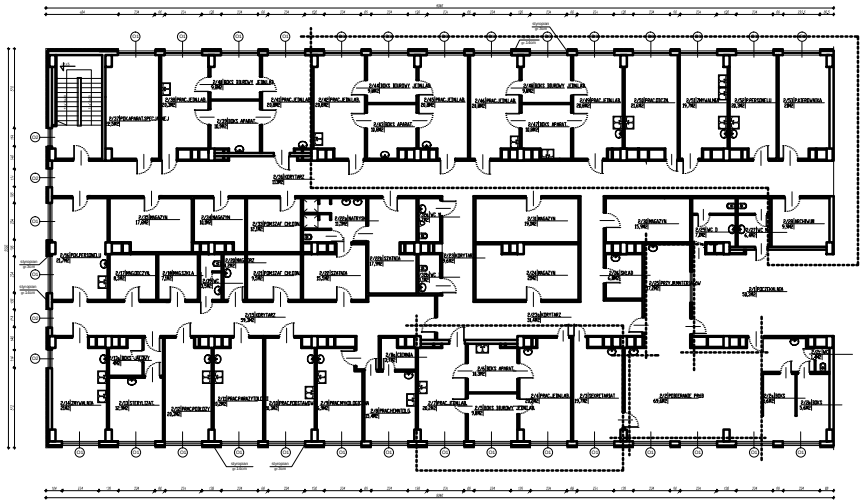

RZUT I PIĘTRA SKALA 1:100
pawilon B (str. lewa)

ZAKŁAD DIAGNOSTYKI LABOLATORYJNEJ

PAWILON B

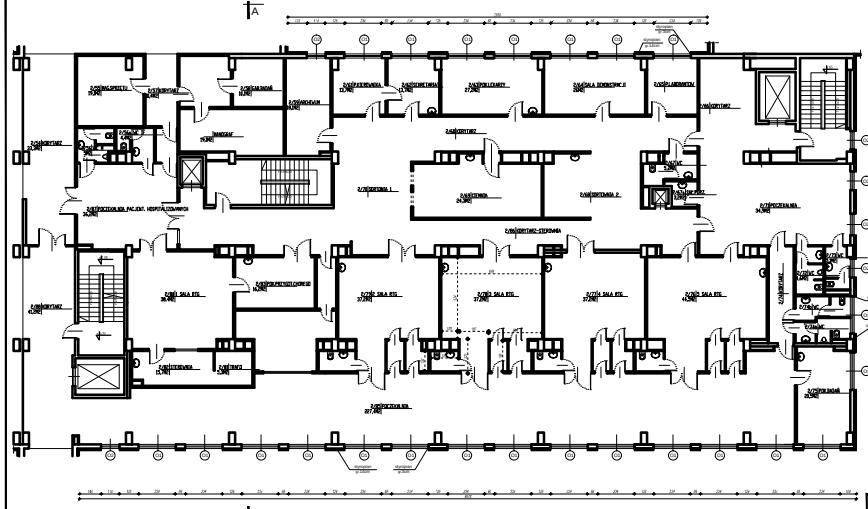

BPBBO "Mastoprojekt-Białystok"		Nr.	10/06/2006
OBIEKT	TERMOMODERNIZACJA BUDYNKU SZPITALA WOJEWÓDZKIEGO W ŁOMŻY - Faza I	Nr rys.	417
		Skala	1:100
Nazwa rys.	RZUT I PIĘTRA (VII, DWA6)	PROJEKT BUDOWLANY / WYKONAWCZY	
Autor	mgr inż. Andrzej Jarosiewicz	Kwalifikacje zawodowe	Data
Opracował	mgr inż. Jerzy Pachnowicz		

RZUT I PIĘTRA SKALA 1:100
pawilon B (str. prawa)