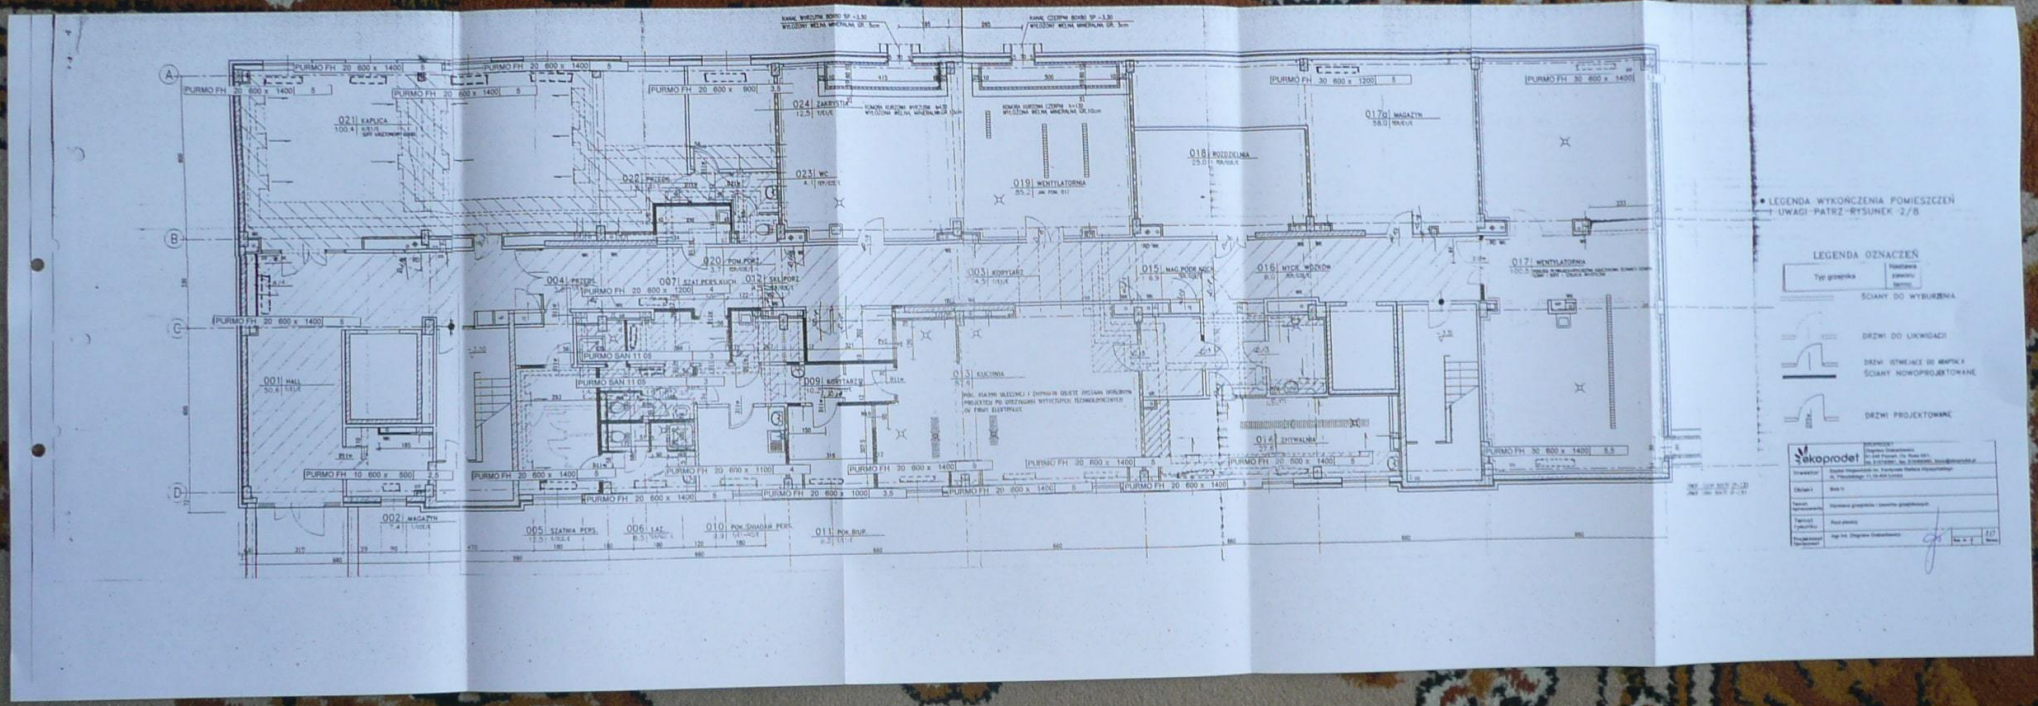
LEGENDA WYKOŃCZENIA POMIESZCZEŃ
I UWAGI PATRZ RYSUNEK 2/8
LEGENDA OZNACZEŃ
Typ grzejnika
Nastawa zaworu termo.
ŚCIANY DO WYBURZENIA
DRZWI DO LIKWIDACJI
DRZWI STWIERDZONE DO MONTAŻU
ŚCIANY NOWOPROJEKTOWANE
DRZWI PROJEKTOWANE
ekoprodet
021 KAPLICA
022 PRZEDS.
023 WC
024 ZAKRYSTIA
020 POM.PORZ.
004 PRZEDS.
007 SZAT.PERS.KOBIET
008 SKLEPIORZ
PURMO SAN 11 05
001 HALL
009 KONSTANTYN
003 KORYTARZ
013 KUCHNIA
015 MAG.PODR.NACZ.
016 MYCIE WÓZKÓW
017 WENTYLATORNIA
014 ZMYWALNIA
018 ROZDZIELNIA
019 WENTYLATORNIA
017a MAGAZYN
002 MAGAZYN
005 SZATNIA PERS.
006 ŁAZ.
010 POM.SPRZĄTANIA PERS.
011 POM.BUF.