


0642.1561. 2015

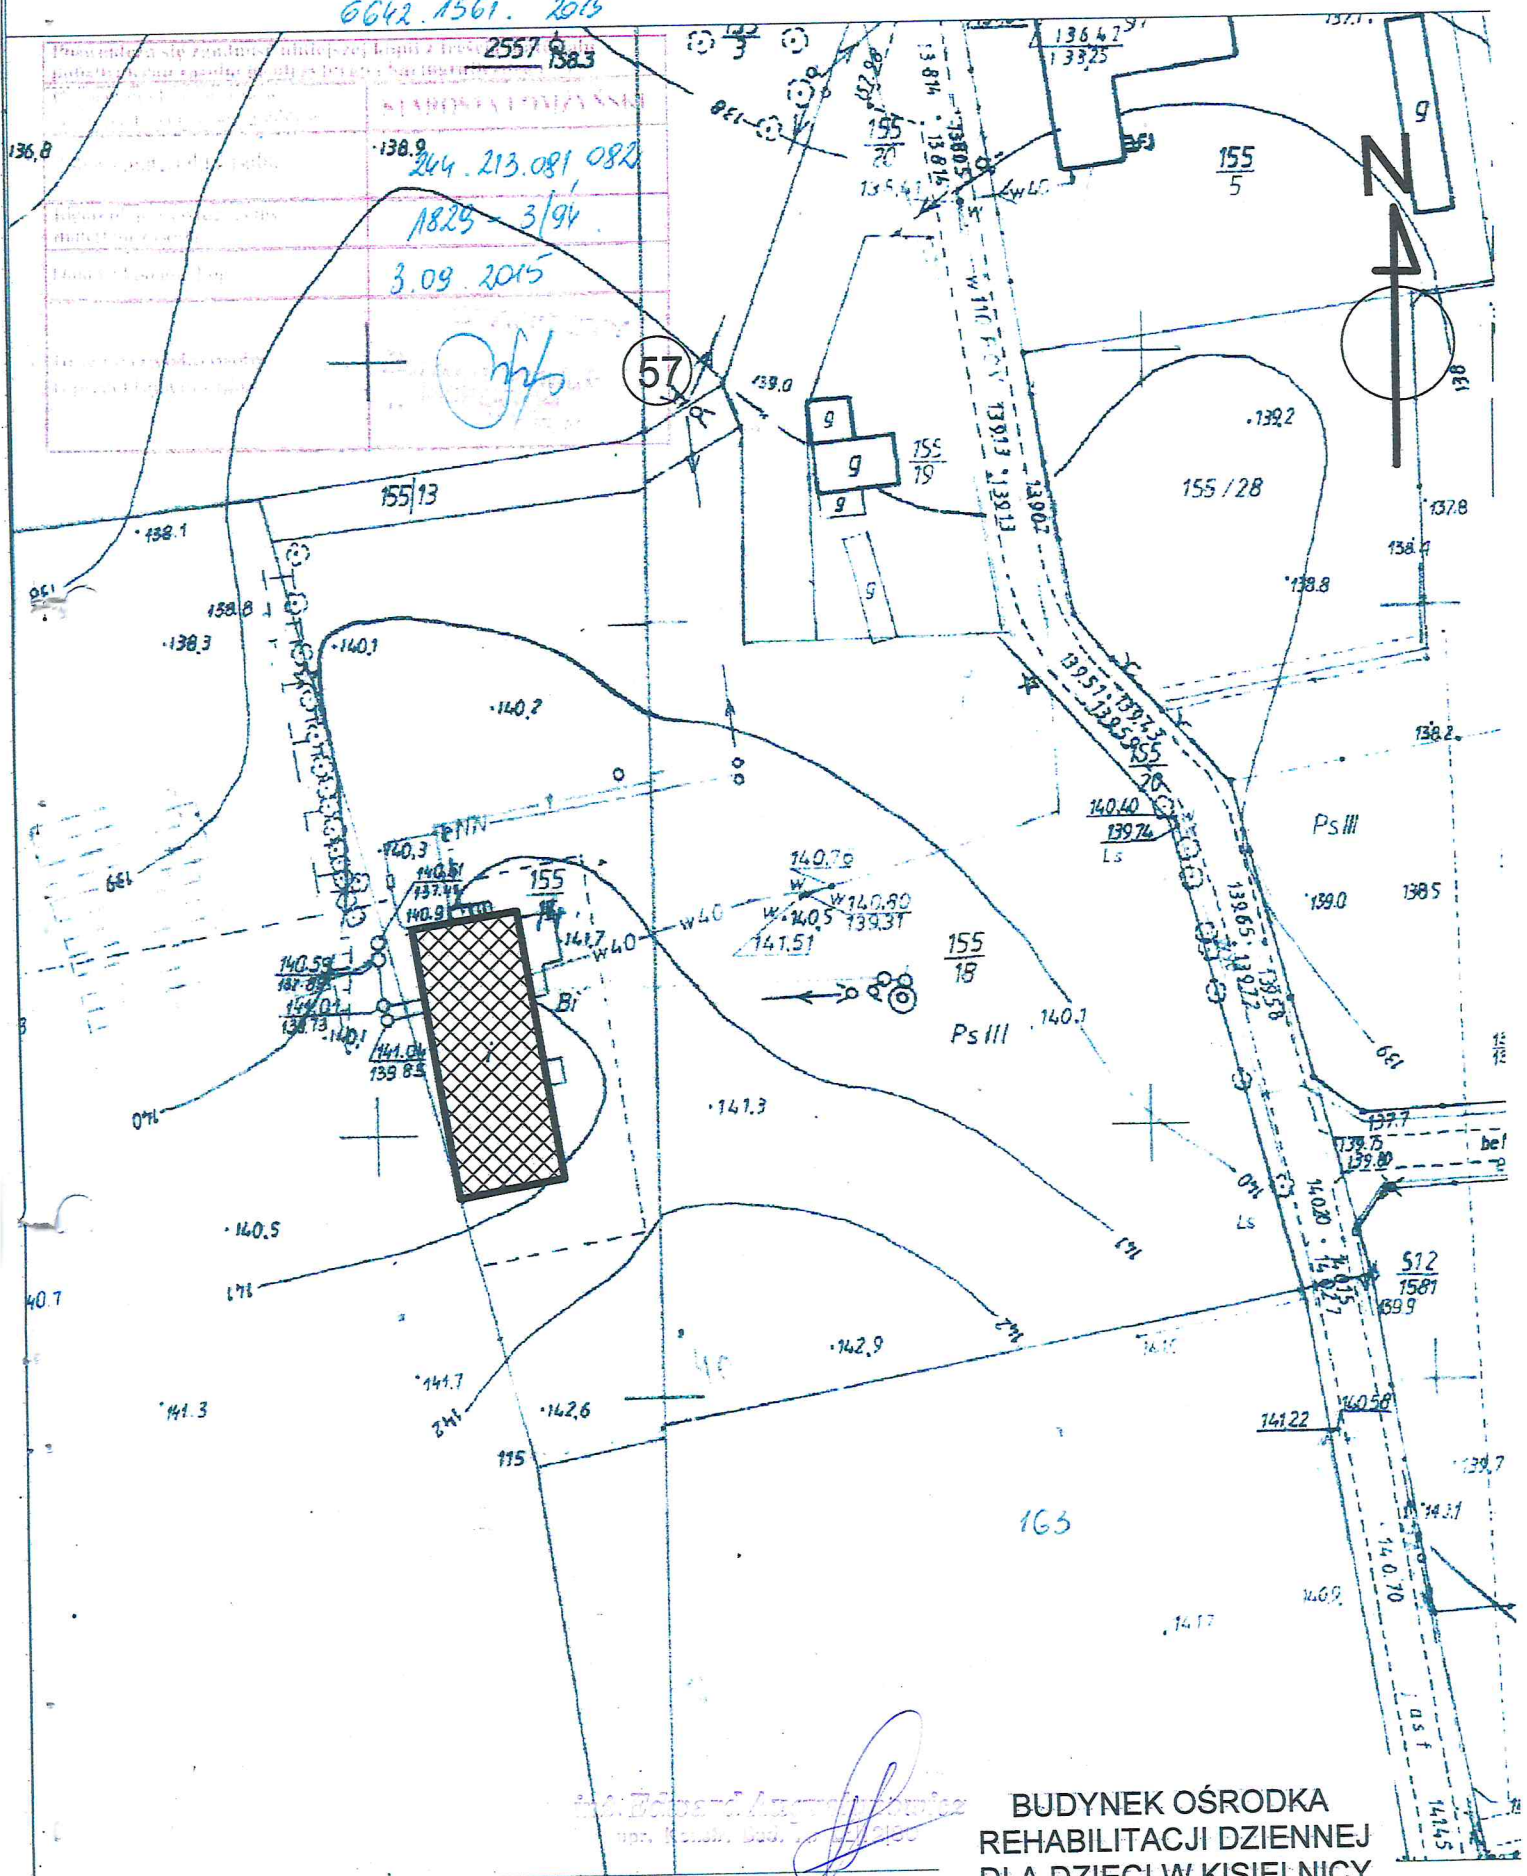

mgr inż. Edward Augustyniak  
nrp. K. 00001. 0001. 0001. 0001

BUDYNEK OŚRODKA  
REHABILITACJI DZIENNEJ  
DLA DZIECI W KISIELNICY