PAWILON A

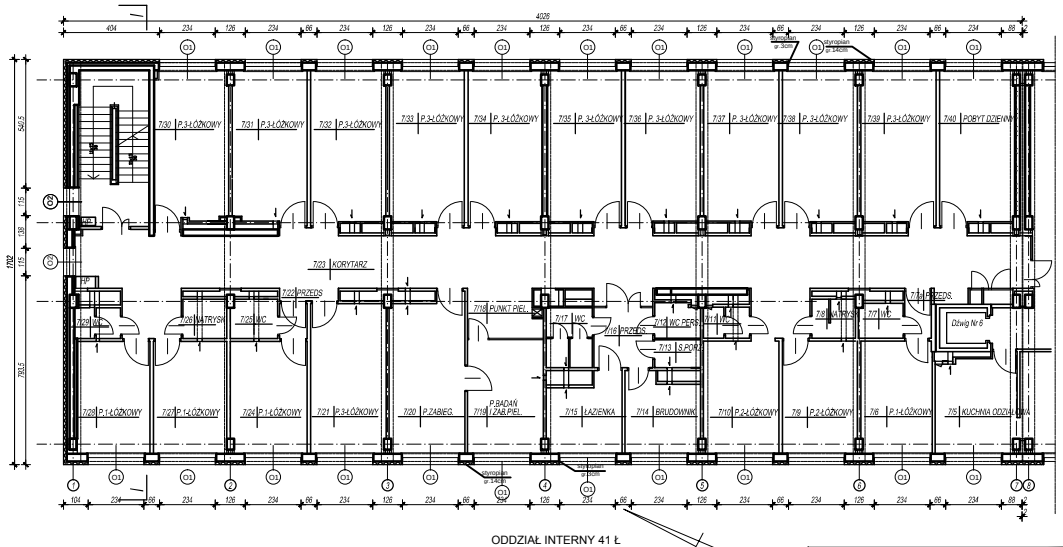

ODDZIAŁ INTERNY 41 Ł

RZUT PIĘTRA VI STRONA LEWA skala 1:100

BUDYNEK GŁÓWNY - PAWILON A

BPBBO "Miastoprojekt-Białystok"		Bl.	1/2006
OBIEKT	TERMOMODERNIZACJA BUDYNKU SZPITALA WOJEWÓDZKIEGO W ŁOMŻY - Budynek Główny PAWILON A	Nr rys.	16/29
		Skala	1:100
Nazwa rys.	RZUT PIĘTRA VI STRONA LEWA	PROJEKT BUDOWLANY - WYKONAWCZY II PROGRAM 2006	
Autor	arch. Jerzy Jaruszewicz		
Opracował	tech.Halina Karpowicz		

PAWILON A

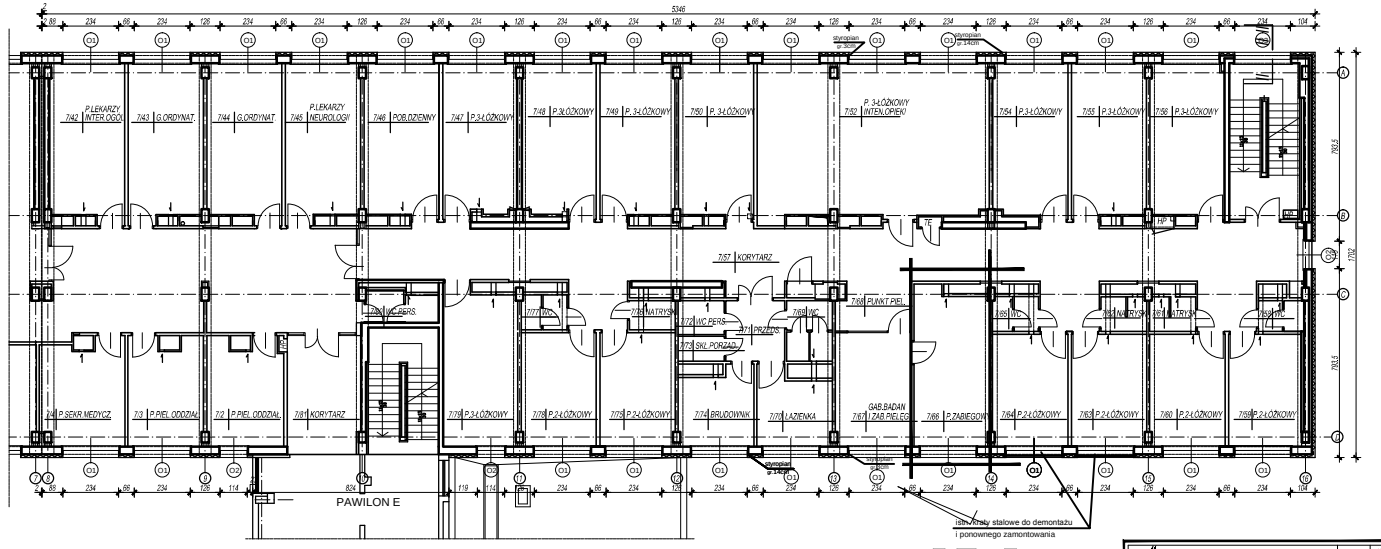

istniejący stalowe do demontażu i ponownego zamontowania

ODDZIAŁ NEUROLOGII 36 Ł + 3 I.O.M

GABINET DIAGNOSTYCZNO-ZABIEGOWY

RZUT PIĘTRA VI STRONA PRAWA skala 1:100

BUDYNEK GŁÓWNY - PAWILON A

BPBBO "Miastoprojekt-Białystok"		Bl.	1/2006
OBIEKT	TERMOMODERNIZACJA BUDYNKU SZPITALA WOJEWÓDZKIEGO W ŁOMŻY - Budynek Główny PAWILON A	Nr rys.	17/29
		Skala	1:100
Nazwa rys.	RZUT PIĘTRA VI STRONA PRAWA	PROJEKT BUDOWLANY - WYKONAWCZY II PROGRAM 2006	
Autor	arch. Jerzy Jaruszewicz		
Opracował	tech.Halina Karpowicz		

DN-07-1095r