



PAWILON A

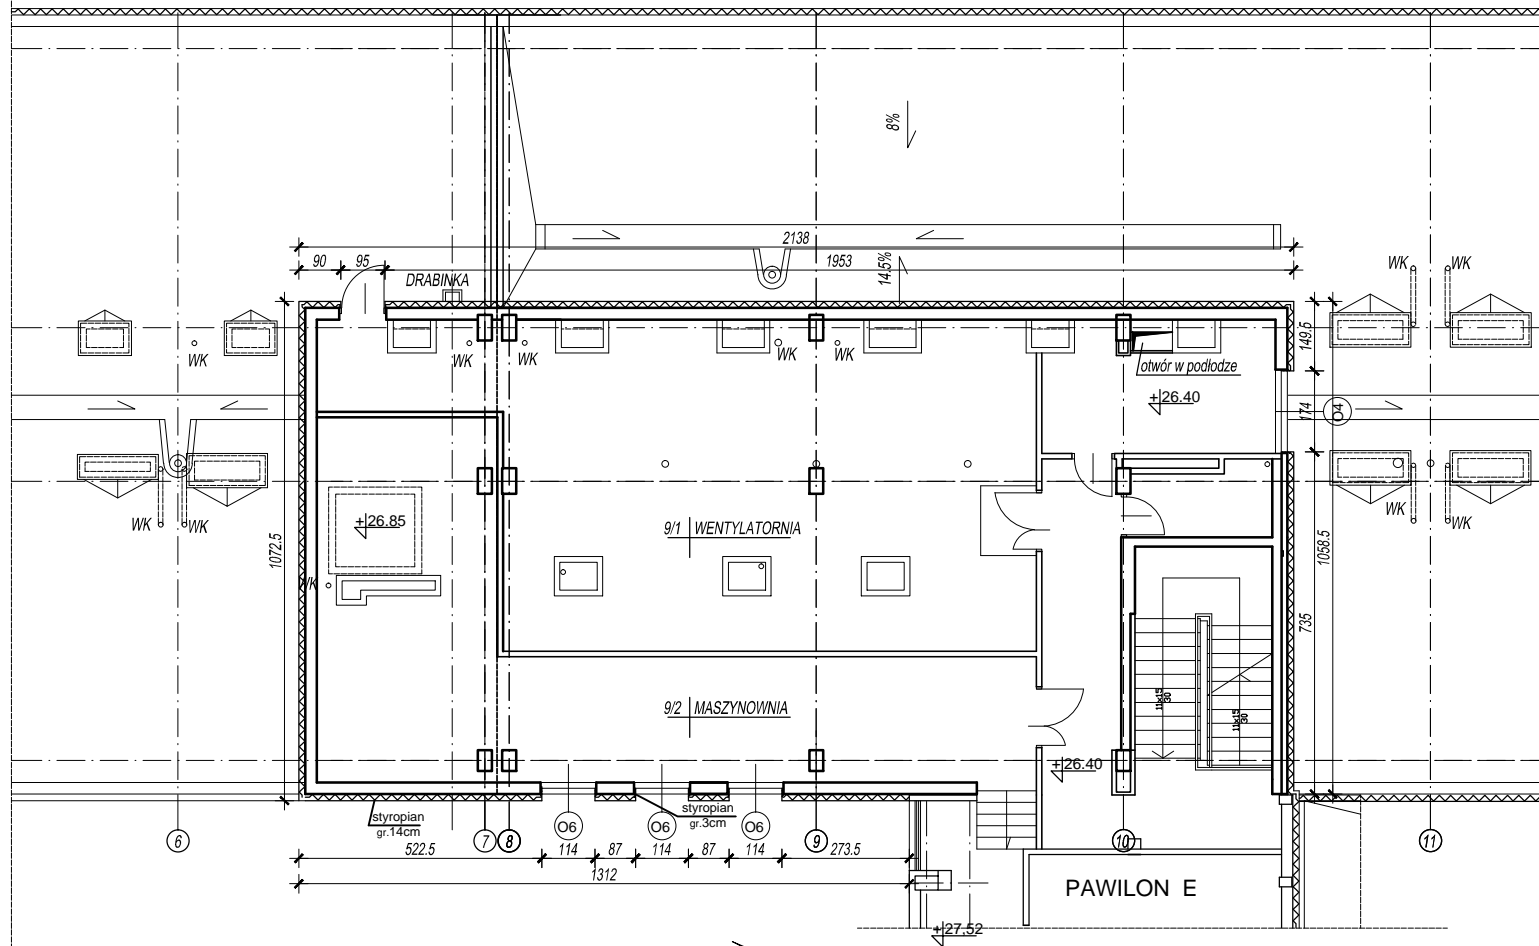

RZUT MASZYNOWNI skala 1:100
BUDYNEK GŁÓWNY - PAWILON A

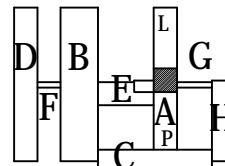

 BPBBO "Miastoprojekt-Białystok"		BŁ	1/2006 (8/06)
OBIEKT	TERMOMODERNIZACJA BUDYNKU SZPITALA WOJEWÓDZKIEGO W ŁOMŻY - Budynek Główny PAWILON A		Nr rys. 20/29
Nazwa rys.	RZUT MASZYNOWNI		Skala 1:100
Autor	arch. Jerzy Jaruszewicz	Nr upr. Bł-92/B6 PD-0054	09.2006
Opracował	tech. Halina Karpowicz		
		PROJEKT BUDOWLANY - WYKONAWCZY 8 WRZEŚNIEŃ 2006	
		sprawdził 09.2006 arch. J. Abramowicz Nr upr. BŁ 15/00 PD-0087	