
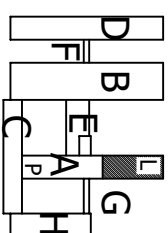


PAWILON A

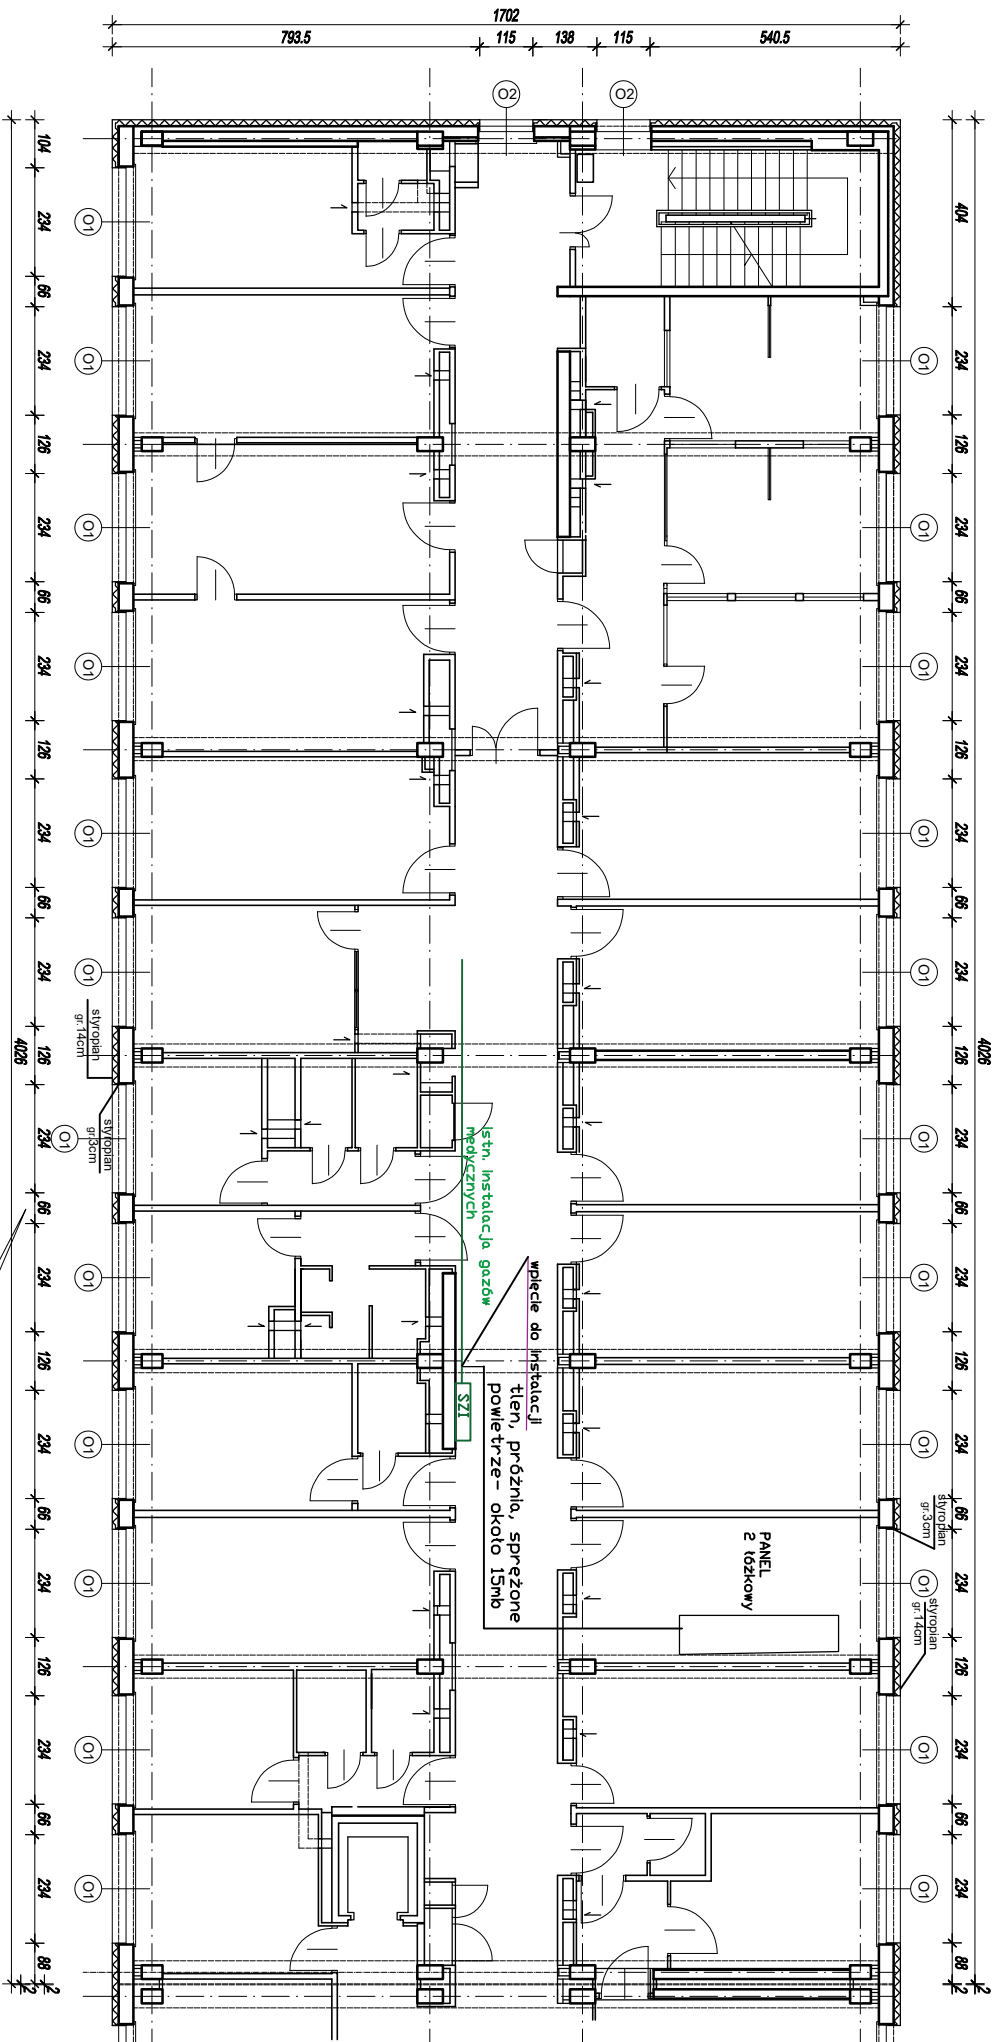

BRPBO "Miastoprojekt-Białystok"		Bł.	1/2006 (4/06)
OBIEKT	TERNAKOWICZKA BUDYNKU SZPITALA WOGNIOWOZNEGO WŁOZKI - BUDYNKI GŁÓWNE PAWILON A	Nr rys.	8/29
Nazwa rys.	RZUT PIĘTRA II STRONA LEWA	Skala	1:100
Autor	arch. Jerzy Jatuszewicz IP-0054	PROJEKT BUDOWLANY - WYKONANIE	8 WRZESIEŃ 2006
Opracował	tech. Halina Karpowicz	arch. J. Jatuszewicz IP-0054	8 WRZESIEŃ 2006