


BUDYNEK B - BLOK OPERACYJNY

BUDYNEK C

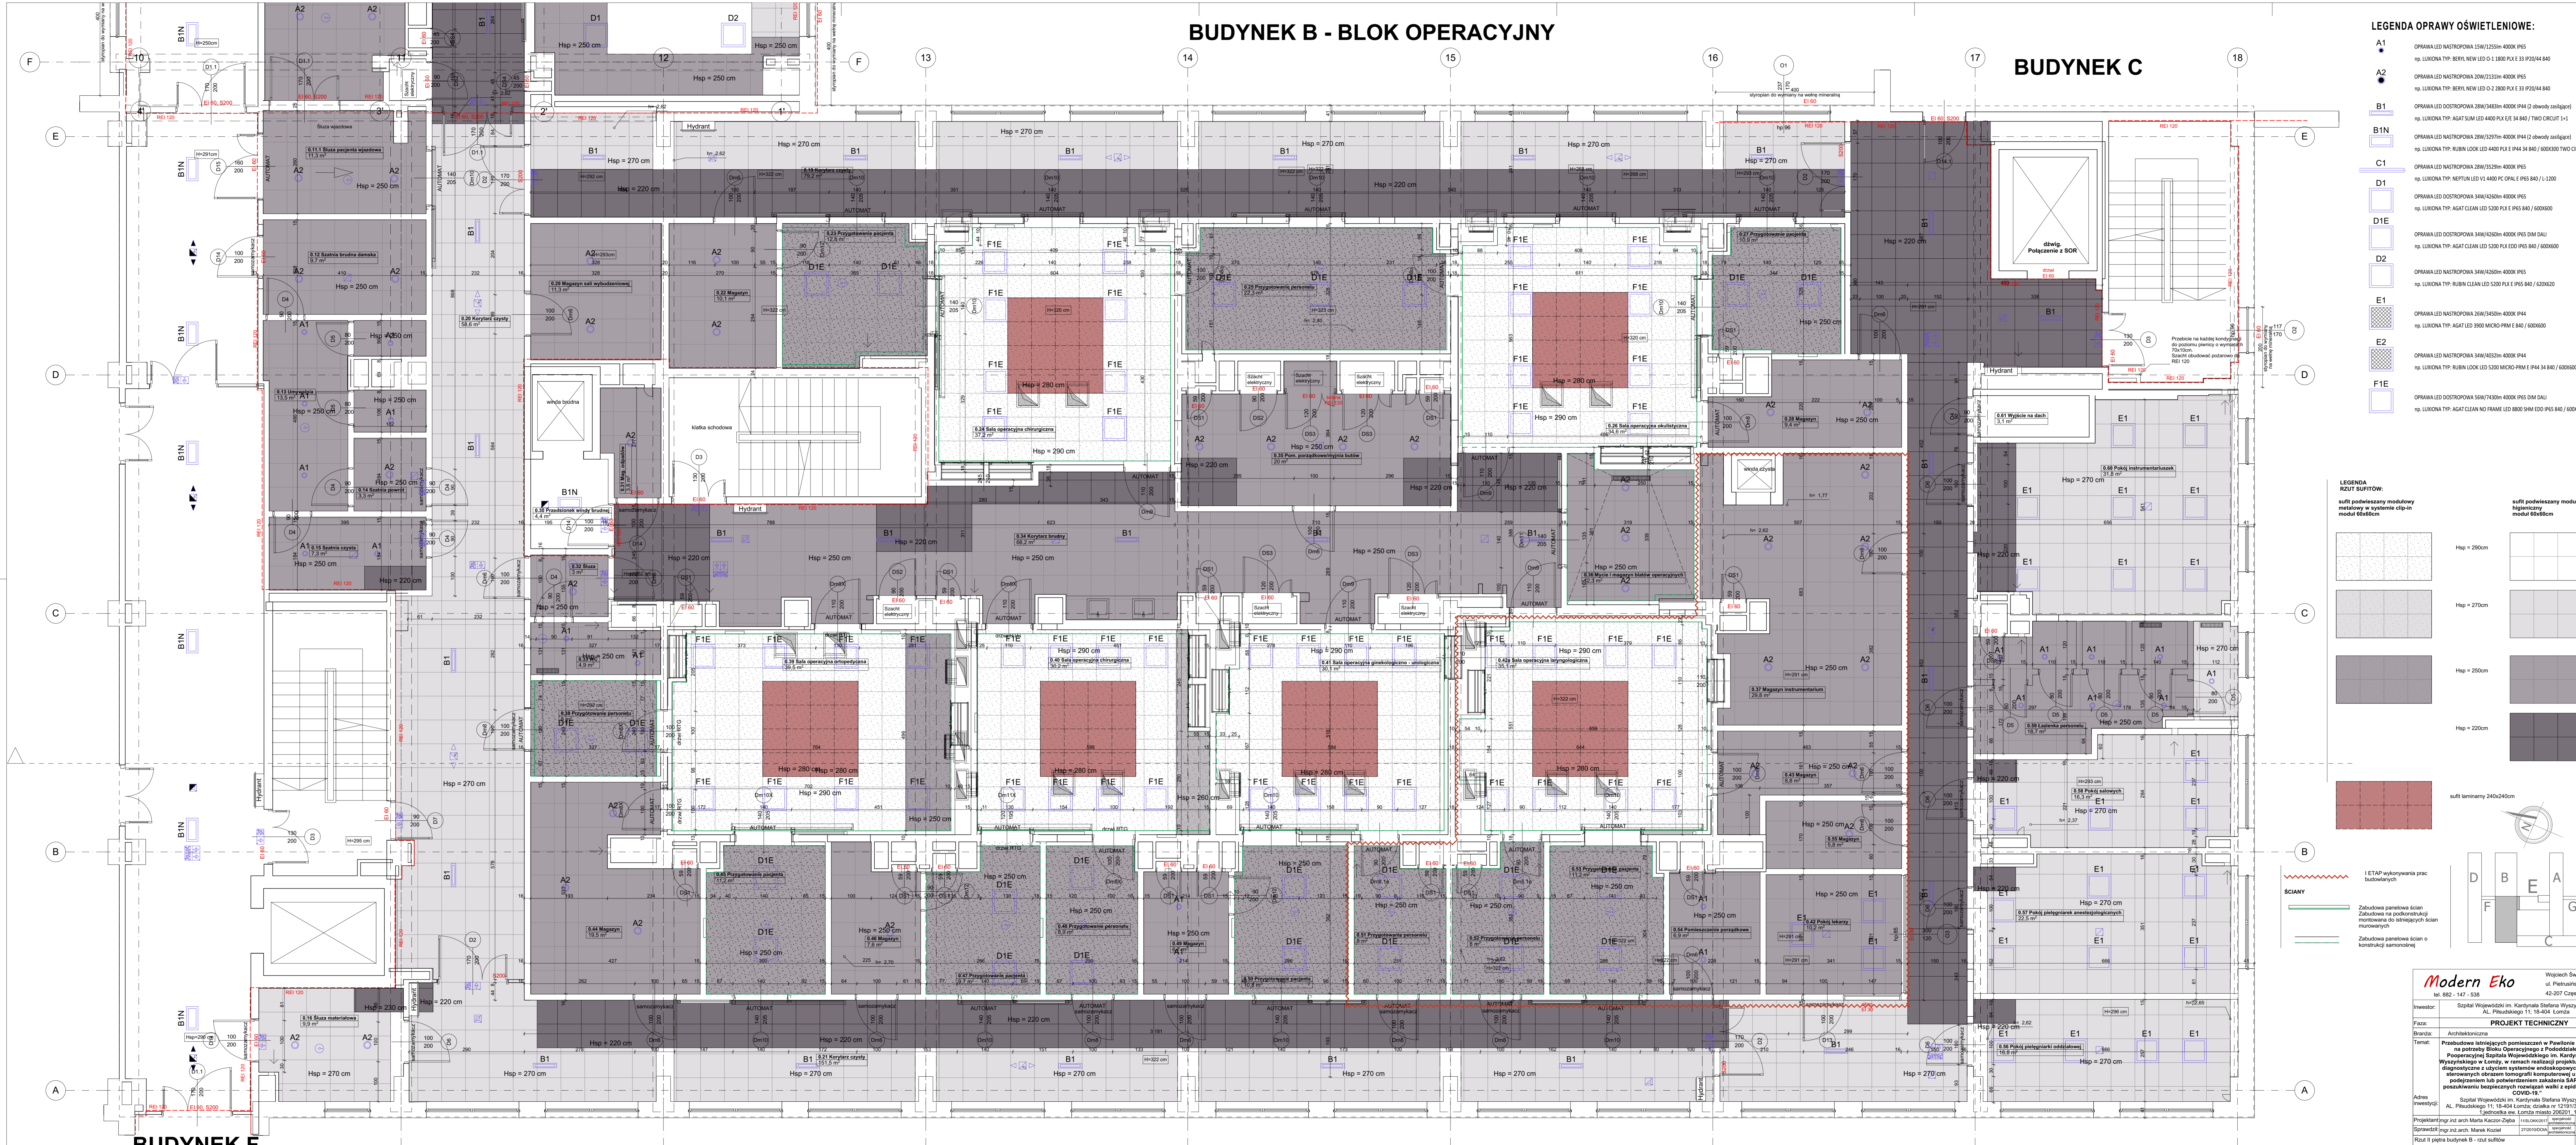

- ### LEGENDA OPRAWY OŚWIETLENIOWE:
- A1** OPRAWA LED NASTROPOWA 15W/1250lm 4000K IP65
np. LUXOMA TYP: BEPI NEW LED O-1 1800 PLX E33 IP20/44 840
 - A2** OPRAWA LED NASTROPOWA 20W/2131lm 4000K IP65
np. LUXOMA TYP: BEPI NEW LED O-2 2800 PLX E33 IP20/44 840
 - B1** OPRAWA LED DOŚCIPOWA 28W/3483lm 4000K IP44 (2 obwoły zasłające)
np. LUXOMA TYP: AGAT SLIM LED 4400 PLX E/E 34 840 / TWO CIRCUIT 1-1
 - B1N** OPRAWA LED NASTROPOWA 28W/3257lm 4000K IP44 (2 obwoły zasłające)
np. LUXOMA TYP: RUBIN CLEAN LED 4400 PLX E/E IP44 34 840 / 600X300 TWO CIRCUIT 1-1
 - C1** OPRAWA LED NASTROPOWA 28W/3529lm 4000K IP65
np. LUXOMA TYP: NEFTUN LED V1 4400 PC OPAL IP65 840 / L1300
 - D1** OPRAWA LED DOŚCIPOWA 34W/4260lm 4000K IP65
np. LUXOMA TYP: AGAT CLEAN LED 5200 PLX E1 IP65 840 / 600X600
 - D1E** OPRAWA LED DOŚCIPOWA 34W/4260lm 4000K IP65 DIM DALI
np. LUXOMA TYP: AGAT CLEAN LED 5200 PLX EDO IP65 840 / 600X600
 - D2** OPRAWA LED NASTROPOWA 34W/4260lm 4000K IP65
np. LUXOMA TYP: RUBIN CLEAN LED 5200 PLX E1 IP65 840 / 620X620
 - E1** OPRAWA LED DOŚCIPOWA 26W/3450lm 4000K IP44
np. LUXOMA TYP: AGAT LED 3900 MICRO-PRM E1 IP44 34 840 / 600X600
 - E2** OPRAWA LED DOŚCIPOWA 34W/4260lm 4000K IP44
np. LUXOMA TYP: RUBIN LOOK LED 5200 MICRO-PRM E1 IP44 34 840 / 600X600
 - F1E** OPRAWA LED DOŚCIPOWA 56W/7420lm 4000K IP65 DIM DALI
np. LUXOMA TYP: AGAT CLEAN NO FRAME 8800 SHM EDO IP65 840 / 600X600

- ### LEGENDA RZUT SUFITÓW:
- sufit podwieszany modułowy metalowy w systemie clip-in moduł 60x60cm
- sufit podwieszany modułowy higieniczny moduł 60x60cm
- Hsp = 290cm
 - Hsp = 270cm
 - Hsp = 250cm
 - Hsp = 220cm
 - sufit laminy 240x240cm

- ### SIENIE
- I ETAP wykonywania prac budowlanych
 - Zabudowa panelowa ścian
 - Zabudowa panelowa ścian o konstrukcji samonośnej

Modern Eko
42-207 Częstochowa






Sprawdził: mgr inż. arch. Marek Koział 27020150004, 02.2021

Rzut II piętra budynek B - rzut sufitów

Skala: 1:50

rysunku: A.12