
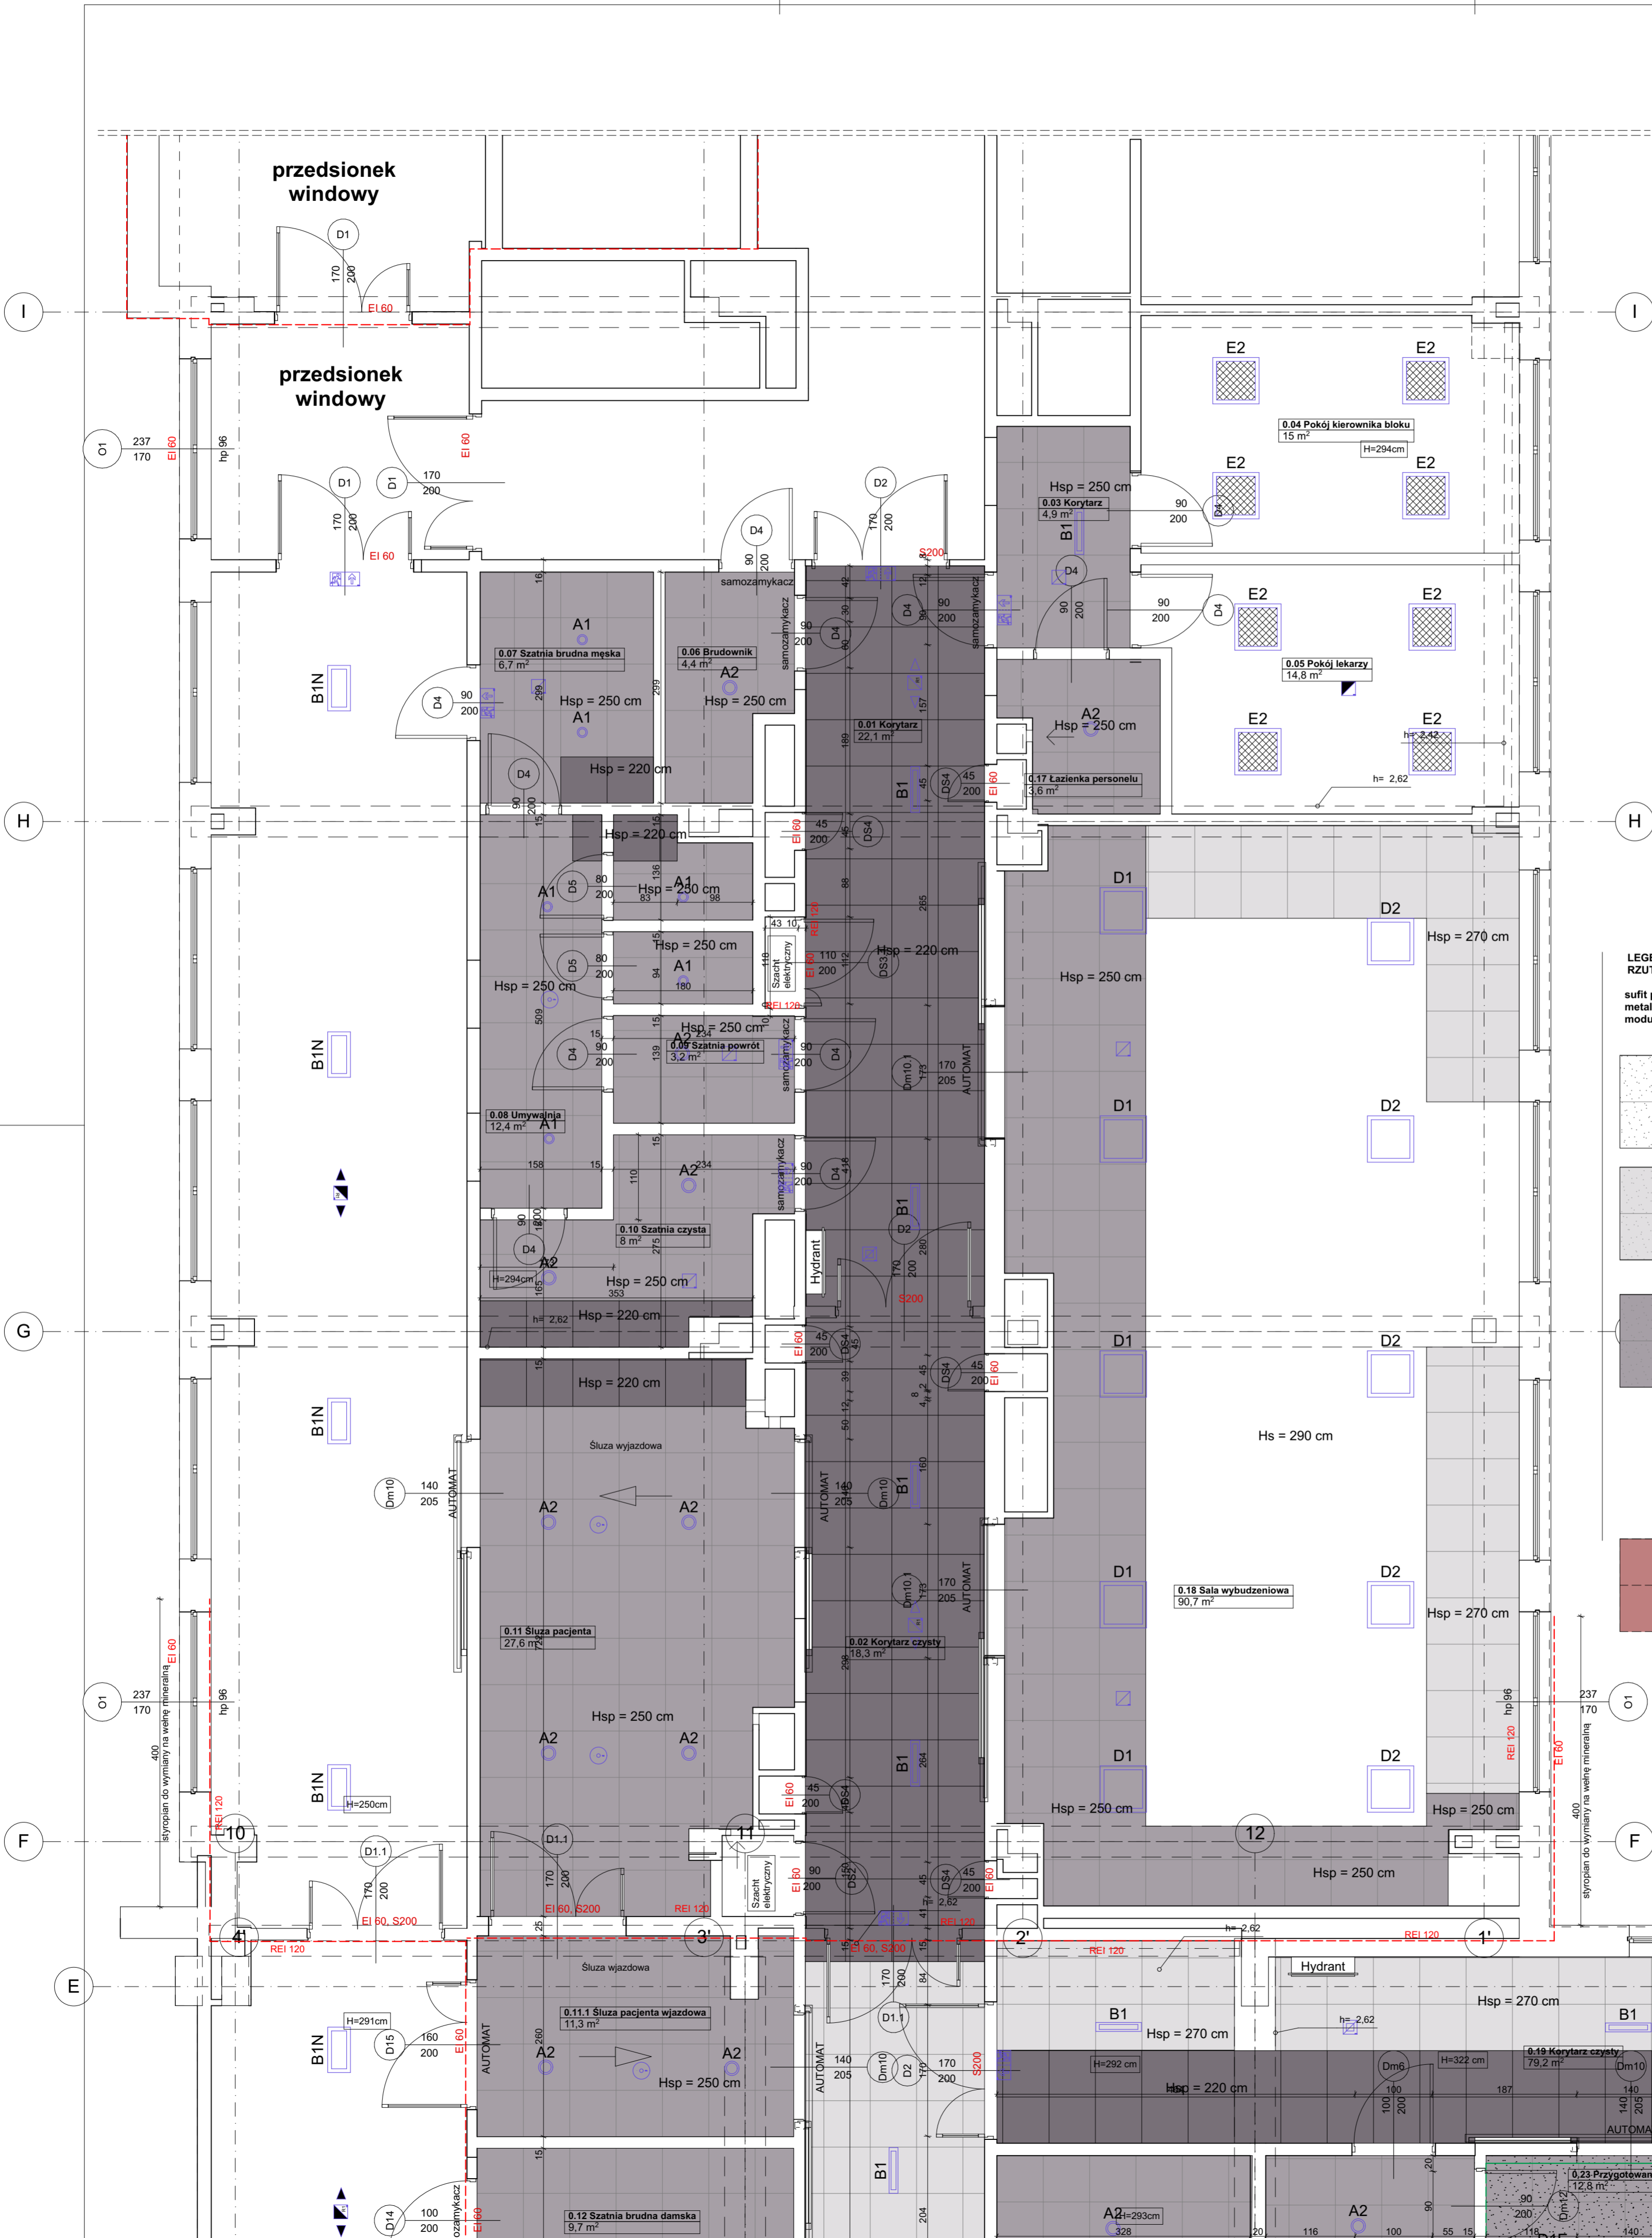


LEGENDA OPRAWY OŚWIETLENIOWE:

- A1** ● OPRAWA LED NASTROPOWA 15W/1255lm 4000K IP65
np. LUXIONA TYP: BERYL NEW LED O-1 1800 PLX E 33 IP20/44 840
- A2** ● OPRAWA LED NASTROPOWA 20W/2131lm 4000K IP65
np. LUXIONA TYP: BERYL NEW LED O-2 2800 PLX E 33 IP20/44 840
- B1** ▭ OPRAWA LED DOSTROPOWA 28W/3483lm 4000K IP44 (2 obwody zasilające)
np. LUXIONA TYP: AGAT SLIM LED 4400 PLX E/E 34 840 / TWO CIRCUIT 1+1
- B1N** ▭ OPRAWA LED NASTROPOWA 28W/3297lm 4000K IP44 (2 obwody zasilające)
np. LUXIONA TYP: RUBIN LOOK LED 4400 PLX E IP44 34 840 / 600X300 TWO CIRCUIT 1+1
- C1** ▭ OPRAWA LED NASTROPOWA 28W/3529lm 4000K IP65
np. LUXIONA TYP: NEPTUN LED V1 4400 CP PAL E IP65 840 / L-1200
- D1** ▭ OPRAWA LED DOSTROPOWA 34W/4260lm 4000K IP65
np. LUXIONA TYP: AGAT CLEAN LED 5200 PLX E IP65 840 / 600X600
- D1E** ▭ OPRAWA LED DOSTROPOWA 34W/4260lm 4000K IP65 DIM DALI
np. LUXIONA TYP: AGAT CLEAN LED 5200 PLX EDD IP65 840 / 600X600
- D2** ▭ OPRAWA LED NASTROPOWA 34W/4260lm 4000K IP65
np. LUXIONA TYP: RUBIN CLEAN LED 5200 PLX E IP65 840 / 620X620
- E1** ▭ OPRAWA LED NASTROPOWA 26W/3450lm 4000K IP44
np. LUXIONA TYP: AGAT LED 3900 MICRO-PRM E 840 / 600X600
- E2** ▭ OPRAWA LED NASTROPOWA 34W/4032lm 4000K IP44
np. LUXIONA TYP: RUBIN LOOK LED 5200 MICRO-PRM E IP44 34 840 / 600X600
- F1E** ▭ OPRAWA LED DOSTROPOWA 56W/7430lm 4000K IP65 DIM DALI
np. LUXIONA TYP: AGAT CLEAN NO FRAME LED 8800 SHM EDD IP65 840 / 600X600

LEGENDA RZUT SUFITÓW:

- sufit podwieszany modułowy metalowy w systemie clip-in moduł 60x60cm**
- sufit podwieszany modułowy higieniczny moduł 60x60cm**
- sufit laminarny 240x240cm**

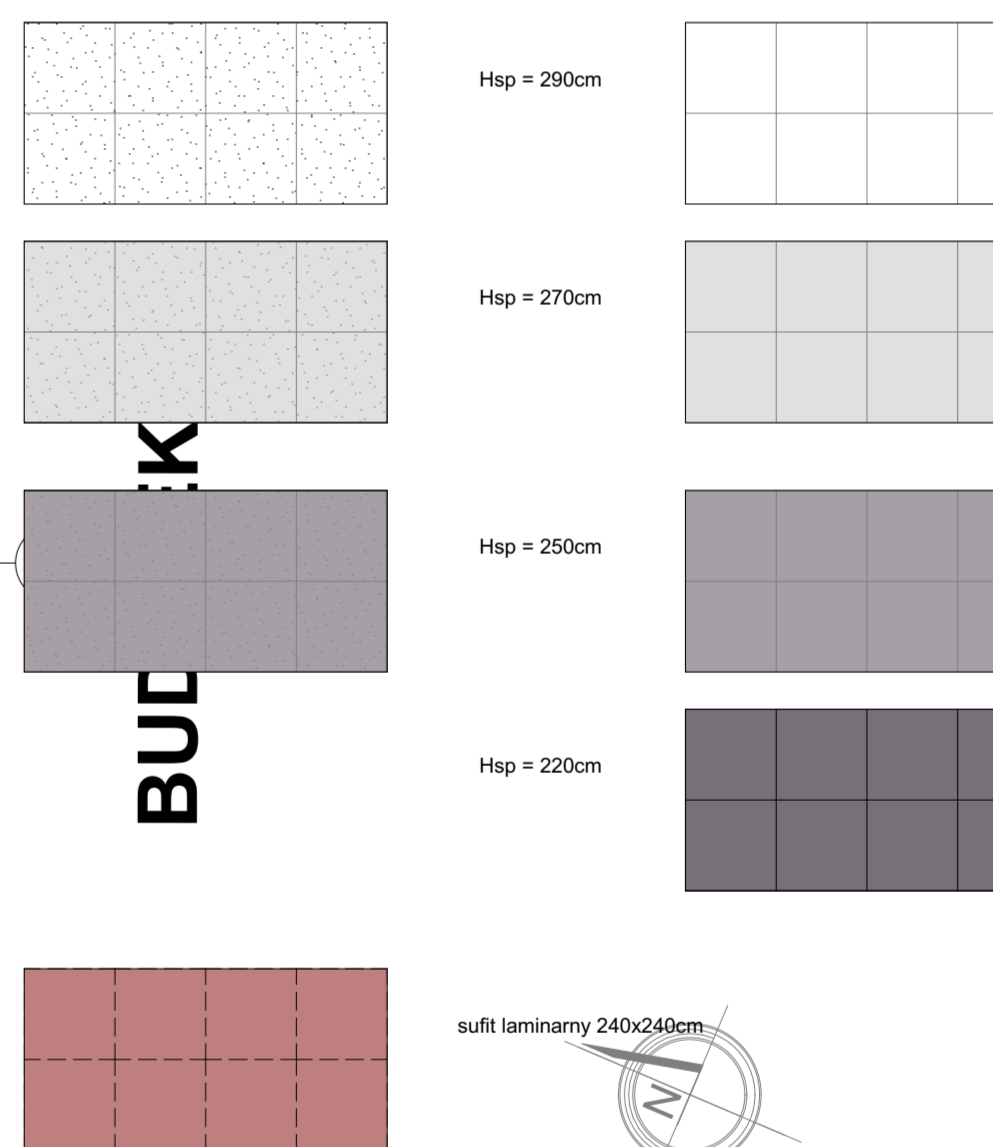

Modern Eko Wojciech Świerczyński
ul. Piłsudskiego 12 lok. 9
tel. 882 - 147 - 538 42-207 Częstochowa

PROJEKT TECHNICZNY

Investor: Szpital Wojewódzki im. Kardynała Stefana Wyszyńskiego
AL. Piłsudskiego 11; 18-404 Łomża

Branża: Architektoniczna

Temat: **Przebudowa istniejących pomieszczeń w Pawilonie B i E. II piętro, na potrzeby Bloku Operacyjnego z Pododdziałem Opieki Poperacyjnej Szpitala Wojewódzkiego im. Kardynała Stefana Wyszyńskiego w Łomży, w ramach realizacji projektu pn. „Działania diagnostyczne z użyciem systemów endoskopowych nosa i zatok sterowanych obrazem tomografi komputerowej u pacjentów z podejrzeniem lub potwierdzeniem zakażenia SARS-CoV-2 w poszukiwaniu bezpiecznych rozwiązań walki z epidemią choroby COVID-19.”**

Adres inwestycji: Szpital Wojewódzki im. Kardynała Stefana Wyszyńskiego
AL. Piłsudskiego 11; 18-404 Łomża; działka nr 12191/3; obręb Łomża 1; jednostka ew. Łomża miasto 206201 1

Projektant: mgr.inż arch. Marta Kaczor-Zięba 11/SŁOKK/2017 02.2021
Sprawdził: mgr.inż. arch. Marek Koział 27/2010/D01A 02.2021

Rzut II piętra budynek E - rzut sufitów

Skala: 1:50 Nr rysunku: A.11