


Nazwa materiału zasobu	STARSOSTAŁOZYNSKI
Identyfikator ewidencyjny materiału zasobu	M. 2008 d/uc/28
Data wykonania kopii	28.08.2007
Imię i nazwisko osoby przesyłającej organ	STARSOSTAŁOZYNSKI

Nazwa materiału zasobu
 Identyfikator ewidencyjny materiału zasobu
 Data wykonania kopii
 Imię i nazwisko osoby przesyłającej organ

W związku z 586 ust. 1 i 2 informuje się, że dane wykazane na niniejszej mapie nie spełniają wymagan określonych w 561 Rozporządzenia Ministra Rozwoju Regionalnego i Budownictwa z dnia 29 marca 2001 r. w sprawie ewidencji gruntów i budynków / Dz.U.2015r. poz. 542

PN-11.6642.11.86, 2004
 Program prowadzący planowany
 Urząd geodezyjny i kartograficzny
 Nazwa materiału zasobu

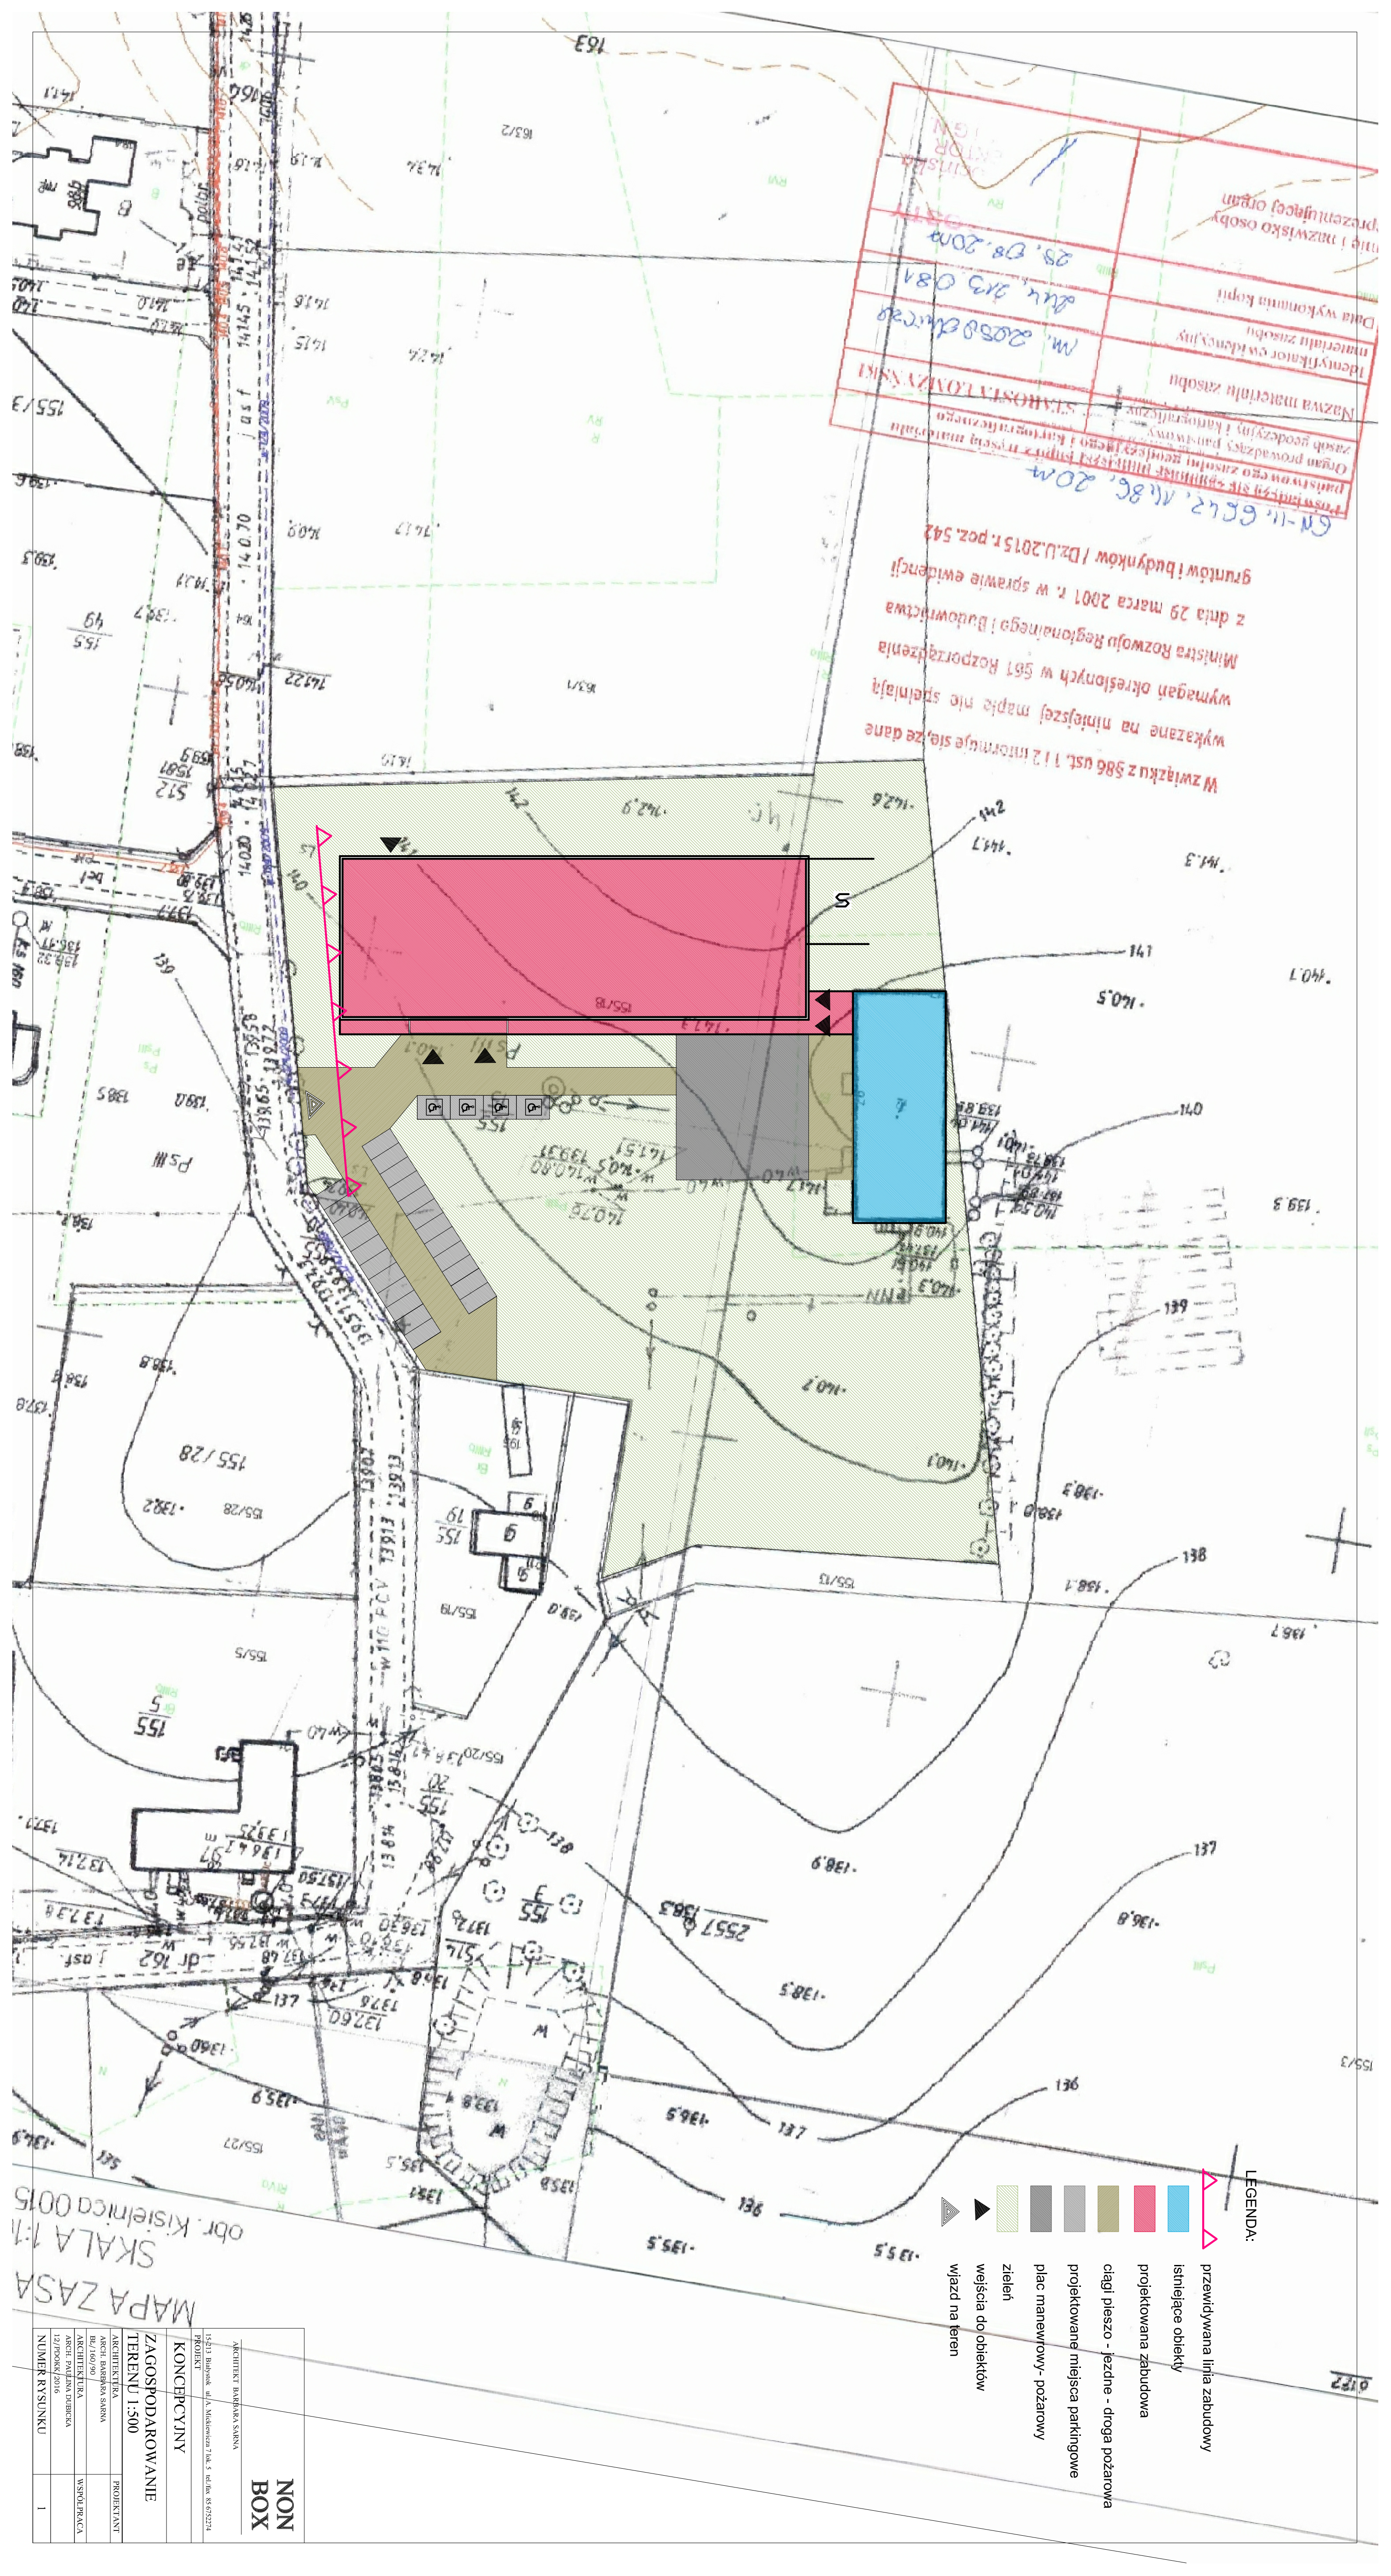

LEGENDA:

- przewidywana linia zabudowy
- istniejące obiekty
- projektowana zabudowa
- ciągi pieszo - jezdne - droga pożarowa
- projektowane miejsca parkingowe
- plac manewrowy - pożarowy
- zieleni
- wejścia do obiektów
- wjazd na teren

MAPA ZASADA
 SKALA 1:1
 obr. Kiszelnica 0015

ARCHITEKT BARBARA SARNA	PROJEKTANT
15313 Białystok ul. Mickiewicza 7 lok. 3, telefon 86 622274	PROJEKT
KONCEPCYJNY	ZAGOSPODAROWANIE
TERENU 1:500	TERENU 1:500
ARCH. BARBARA SARNA	PROJEKTANT
BR/160/90	ARCH. PAJLIANA DUBIECKA
ARCHITECTURA	WSPOŁPRACA
12/PROJEKT/2016	NUMER RYSUNKU
1	1

NON BOX