


pawilon A

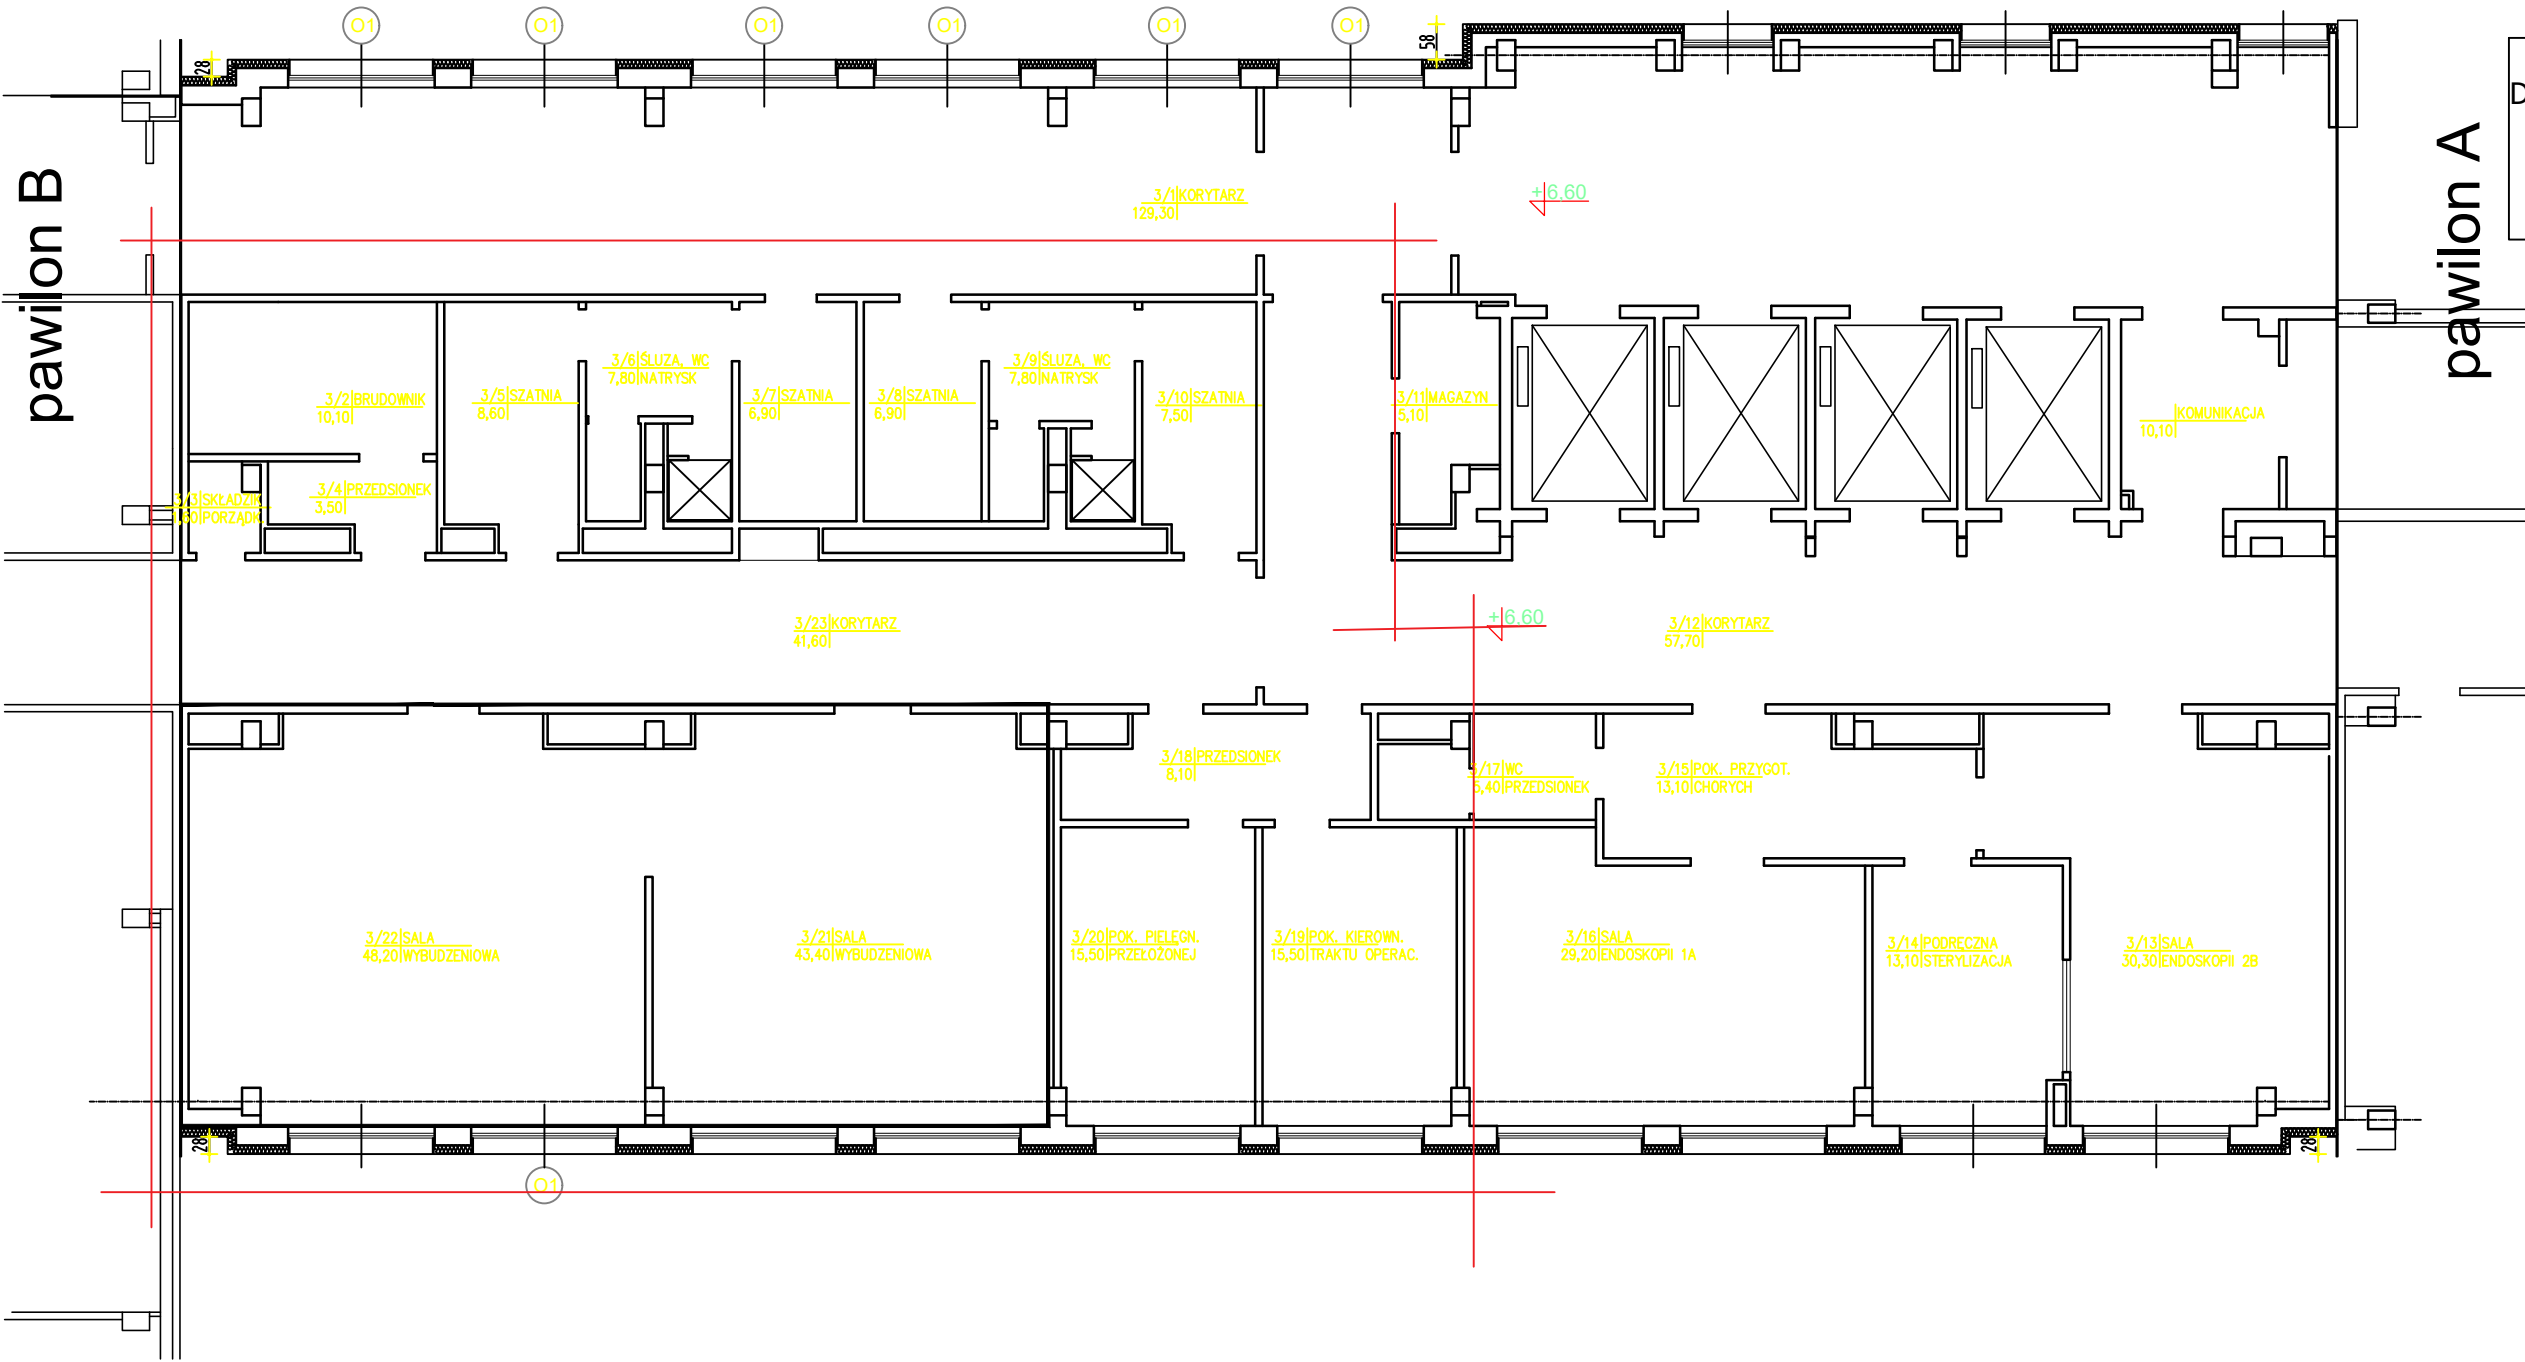

ODDZIAŁ
UROLOGICZNY

pawilon B

RZUT II PIĘTRA

SKALA 1:100