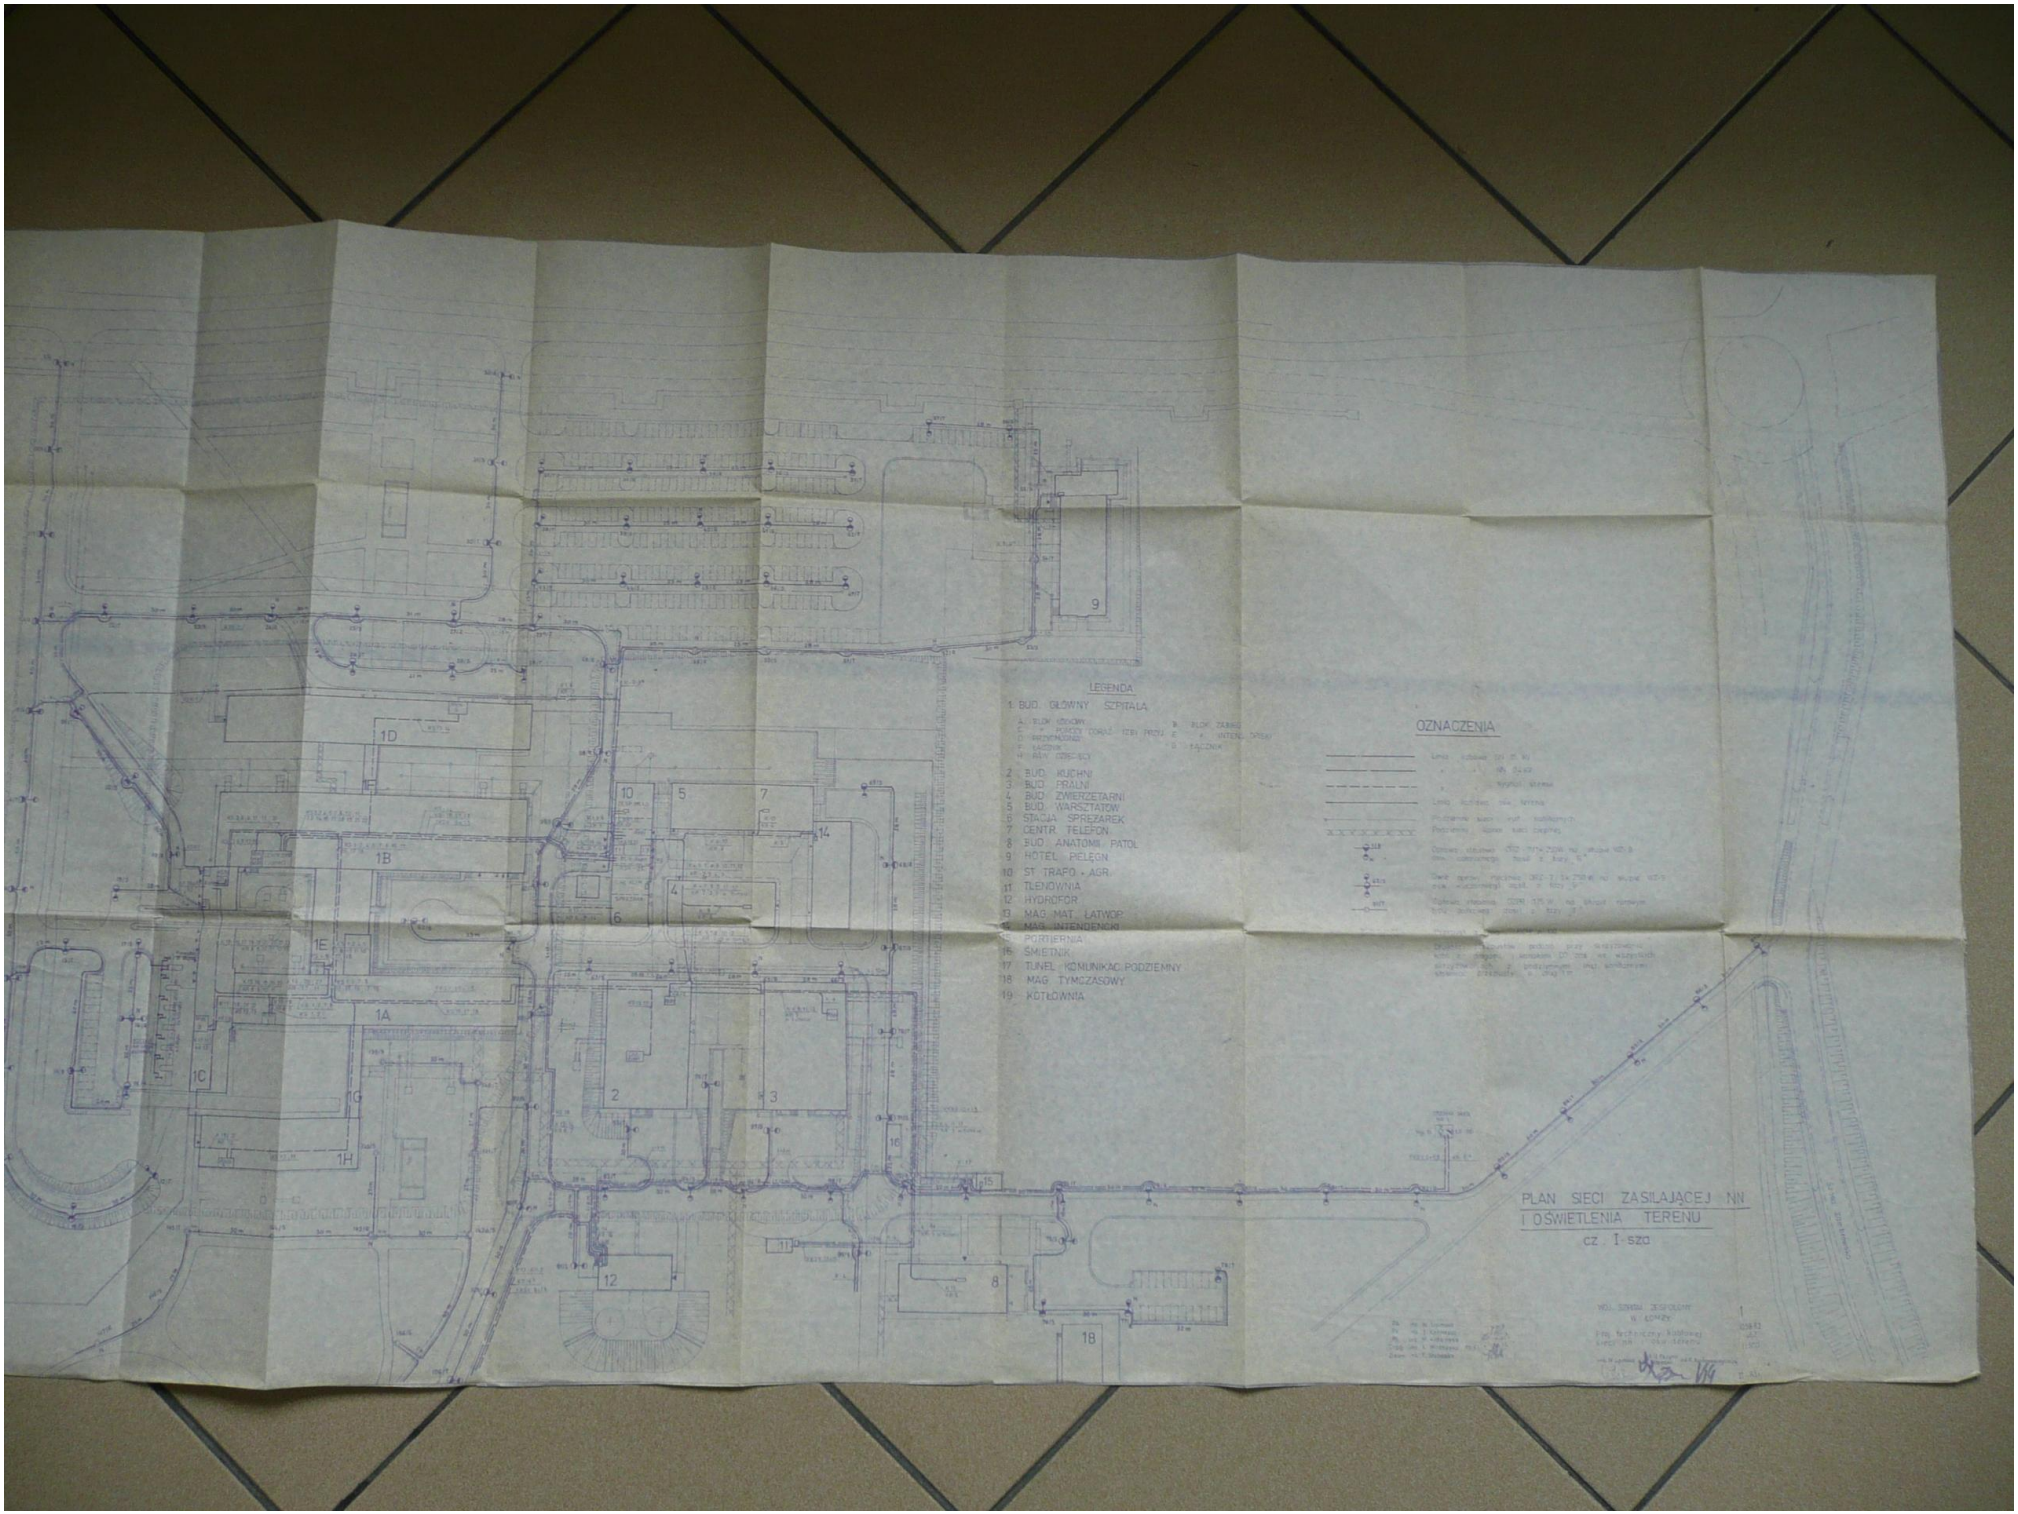
LEGENDA
1. BUD. GŁÓWNY SZPITALA
2. BUD. KUCHNI
3. BUD. PRALNI
4. BUD. ZWIERZETARNI
5. BUD. WARSZTATÓW
6. STACJA SPRĘŻAREK
7. CENTR. TELEFON.
8. BUD. ANATOMII PATOL.
9. HOTEL PIELĘGN.
10. ST. TRAFO + AGR.
11. TLENOWNIA
12. HYDROFOR
13. MAG. MAT. ŁATWOP.
14. MAG. INTENDENCKI
15. PORTIERNIA
16. ŚMIETNIK
17. TUNEL KOMUNIKAC. PODZIEMNY
18. MAG. TYMCZASOWY
19. KOTŁOWNIA
OZNACZENIA
PLAN SIECI ZASILAJĄCEJ NN
I OŚWIETLENIA TERENU
cz. I szo