


# PLAN SYTUACYJNY SZPITALA WOJEWÓDZKIEGO W ŁOMŻY SKALA 1:500

załącznik nr8.1

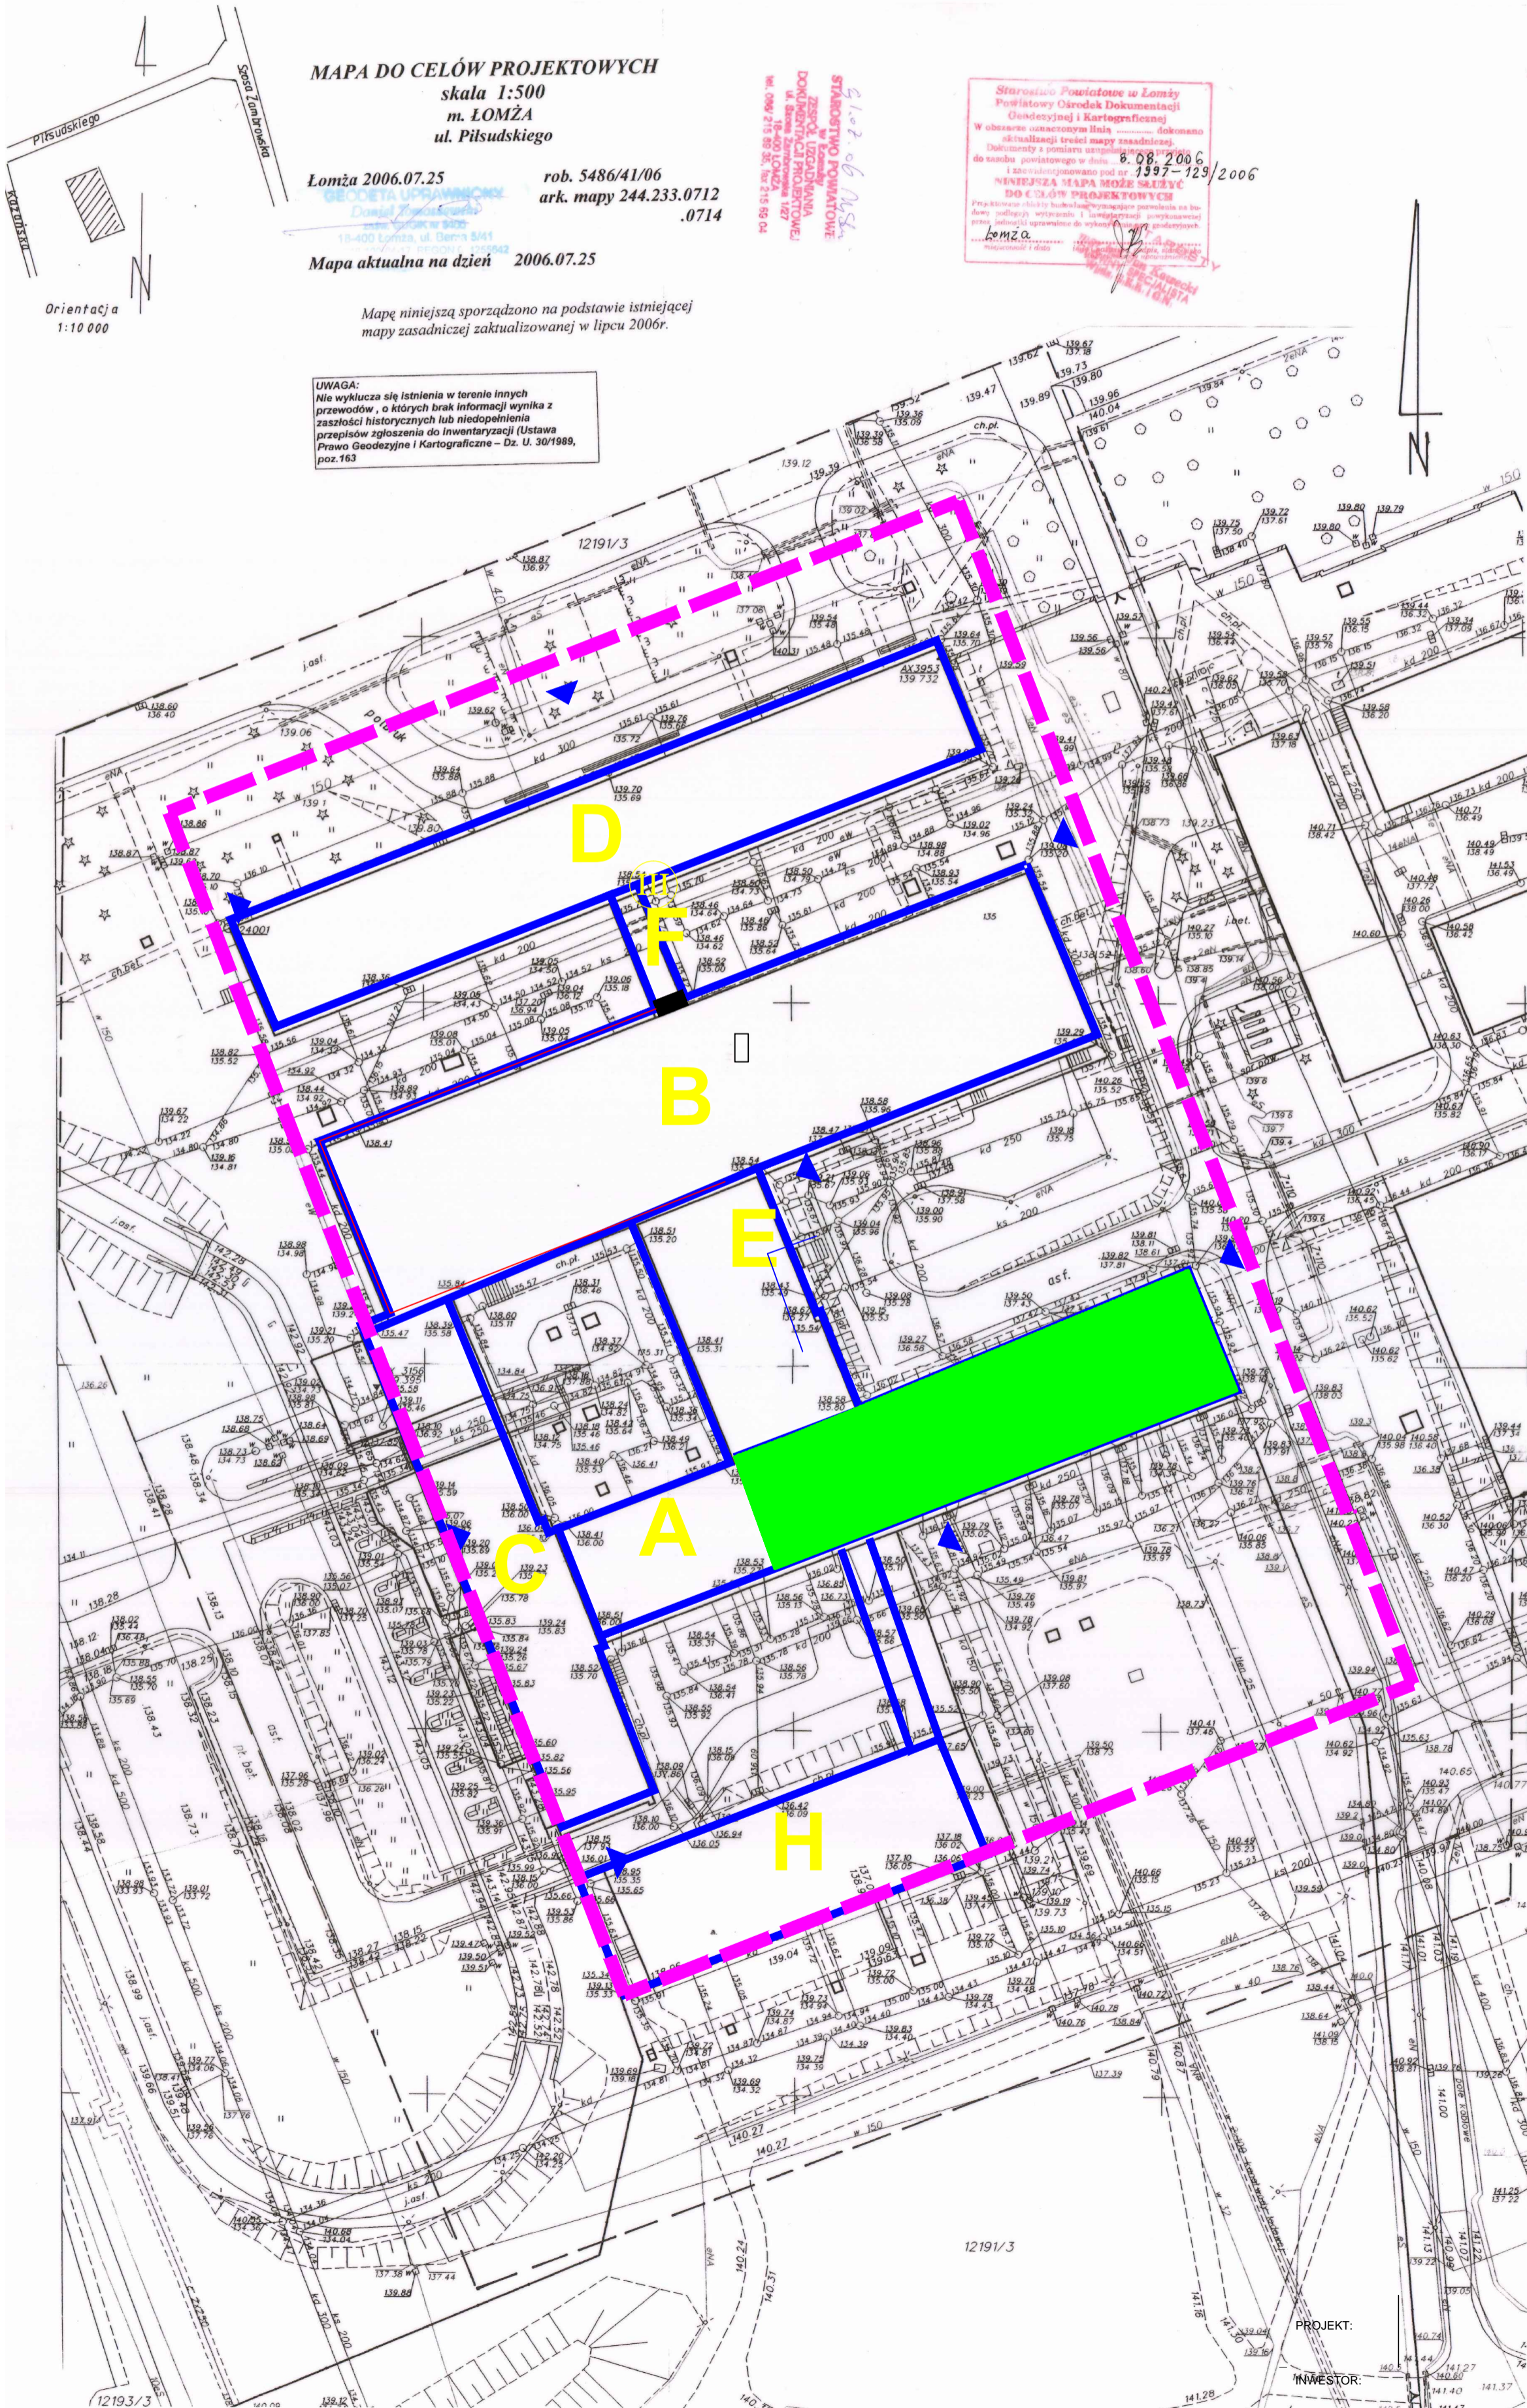

**MAPA DO CELÓW PROJEKTOWYCH**  
skala 1:500  
m. ŁOMŻA  
ul. Piłsudskiego

Łomża 2006.07.25 rob. 5486/41/06  
ark. mapy 244.233.0712  
.0714

Mapa aktualna na dzień 2006.07.25

Mapę niniejszą sporządzono na podstawie istniejącej mapy zasadniczej zaktualizowanej w lipcu 2006r.

**UWAGA:**  
Nie wyklucza się istnienia w terenie innych przewodów, o których brak informacji wynika z zasobności historycznych lub niedopełnienia przepisów zgłoszenia do Inwentaryzacji (Ustawa Prawo Geodezyjne i Kartograficzne - Dz. U. 30/1989, poz.163)

Starostwo Powiatowe w Łomży  
Powiatowy Ośrodek Dokumentacji  
Geodezyjnej i Kartograficznej  
W obszarze oznaczonym linia ..... dokonano aktualizacji treści mapy zasadniczej.  
Dokumenty z pomiaru aktualizacyjnego  
do numeru powiatowego w dniu 8.08.2006  
i numerem planowym pod nr 1397-129/2006  
WYKAZA NA PAPIERZE  
150 C 03.07. PROJEKTOWYCH  
Przykleśnięcie - kłody białokamiennej oznaczonego przedmiotu na terenie, w celu wyznaczenia i inwentaryzacji przedmiotu  
przez jednostki uprawnione do wykonywania inwentaryzacji  
Łomża.

## LEGENDA

 Budynki  
zabiegowo-diagnostyczne

 **ODDZIAŁ  
LARYNGOLOGII-ZAKRES  
PRZEDMIOTU  
ZAMÓWIENIA**