


zaplanuj w 5
do ogólnego o metrażu

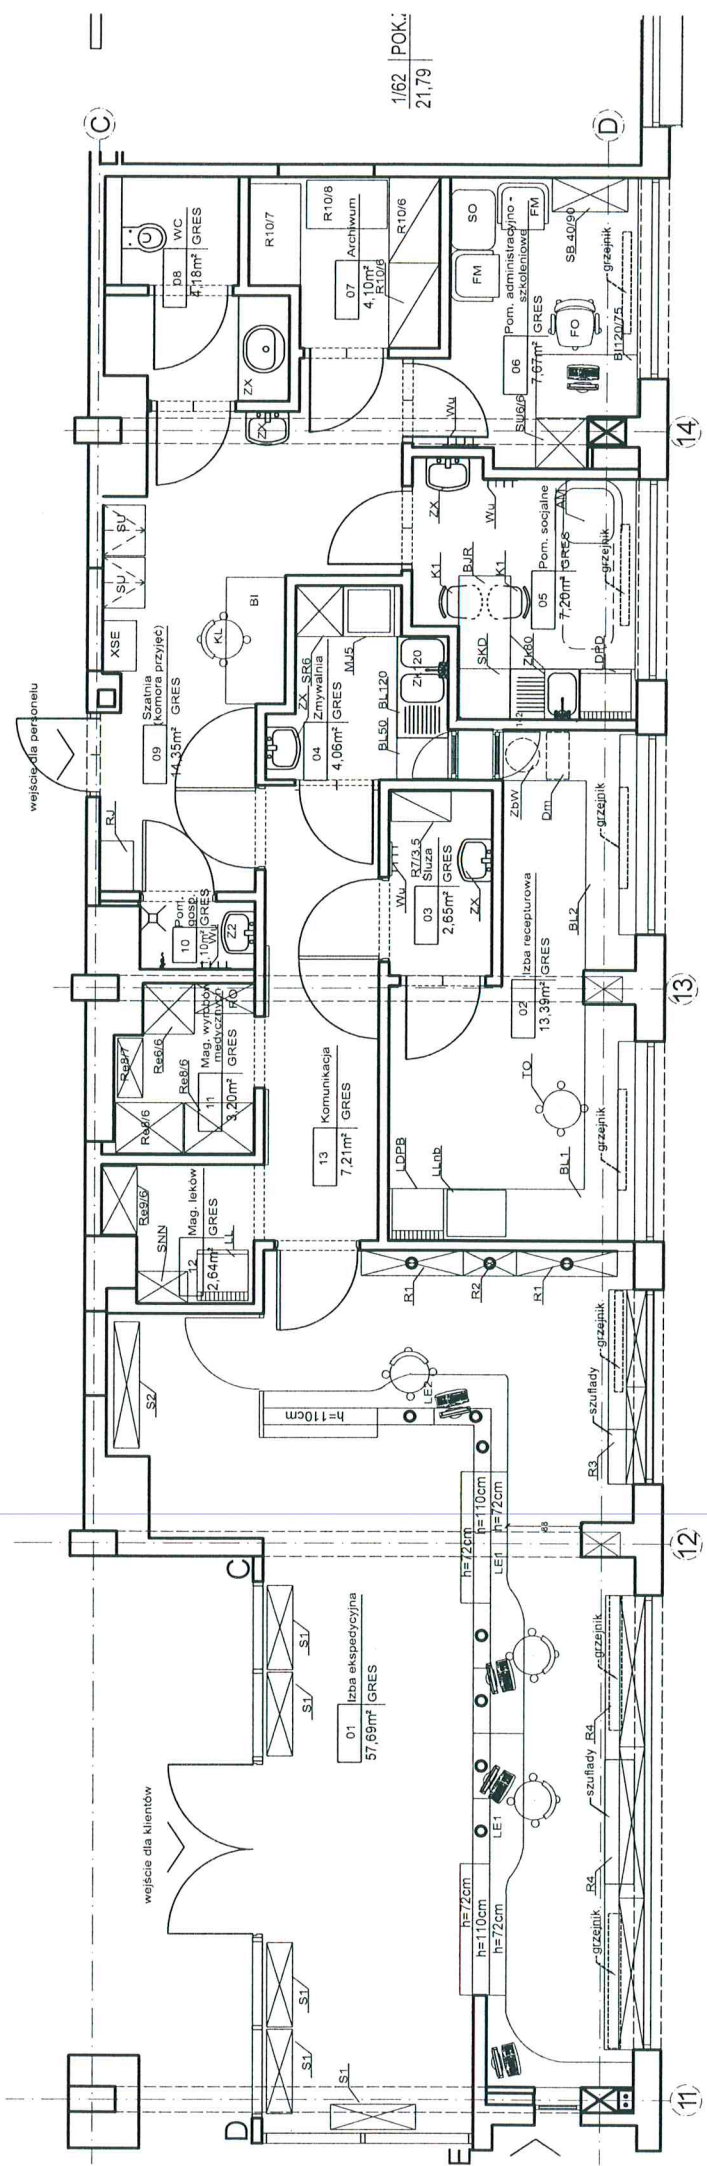

1/62 | POK. |
21,79