
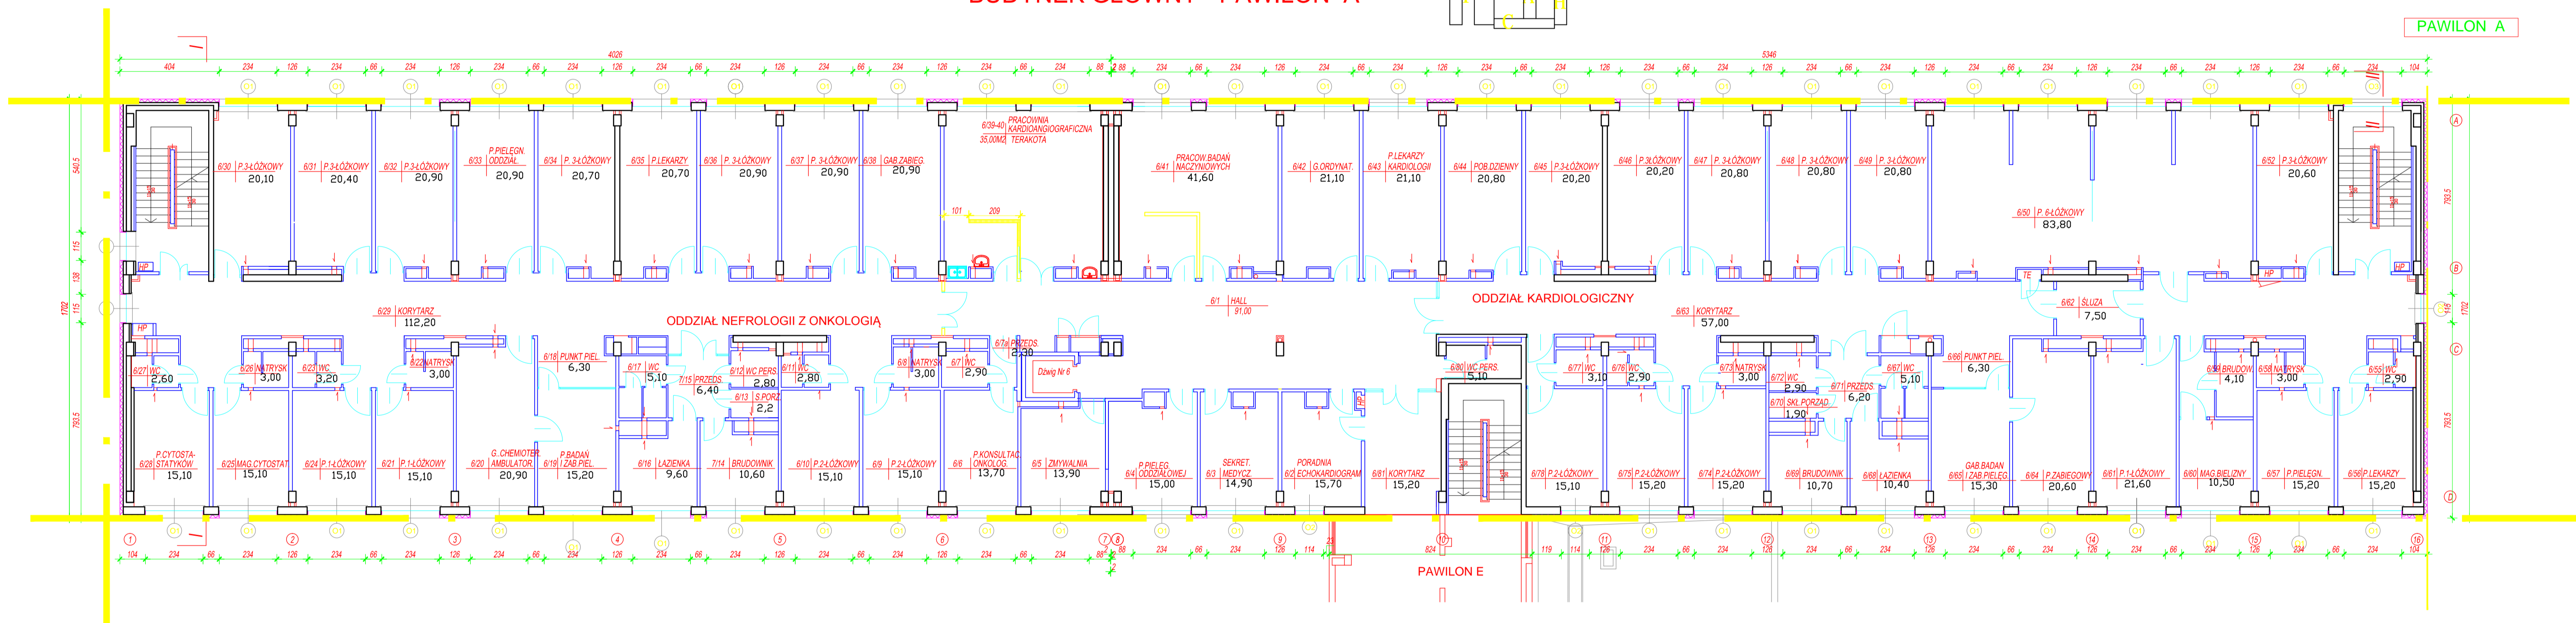


RZUT PIĘTRA V
BUDYNEK GŁÓWNY - PAWILON A

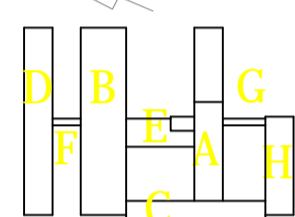

PAWILON A

POMIESZCZENIA PRZEZNACZONE DO
PRZEBUDOWY V PIĘTRO PAWILON A