




PAWILON B

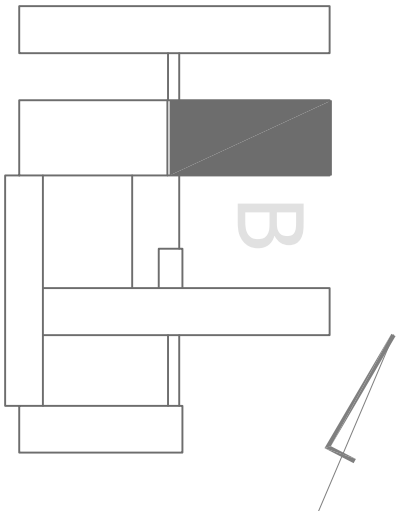

instalacja speżonego powietrza technicznego - około 90mb

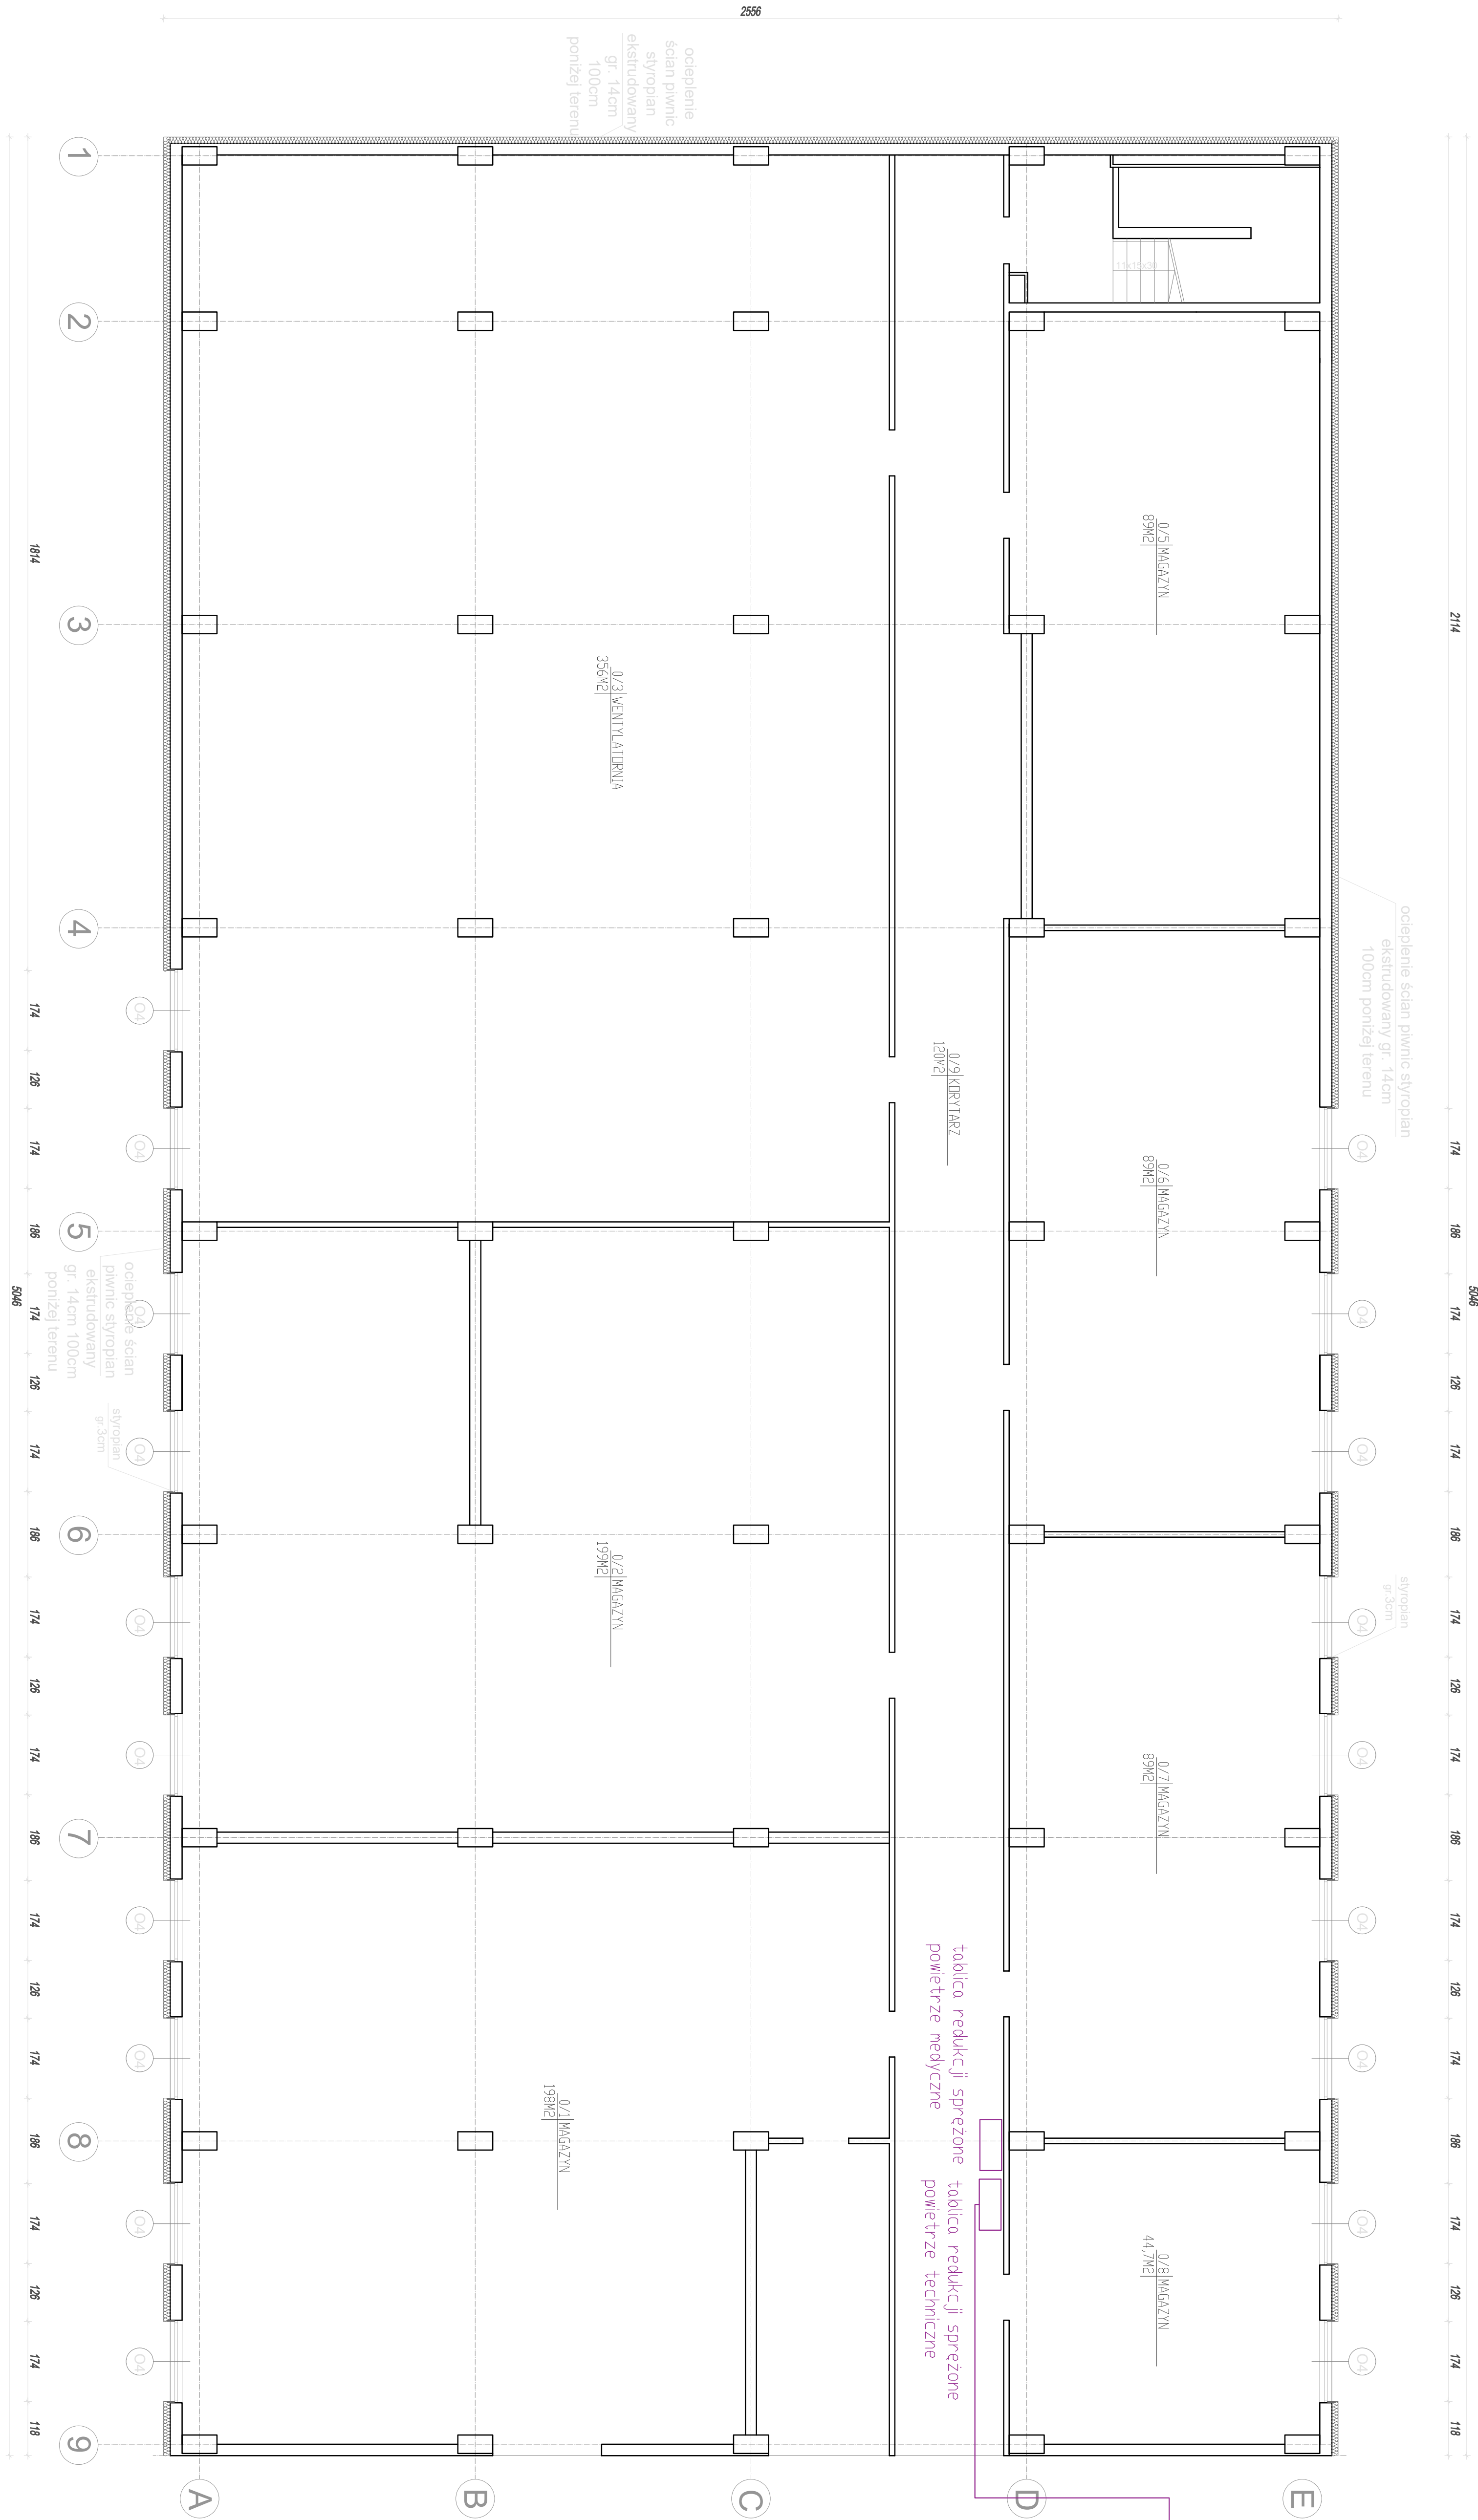

RZUT PWNIC SKALA 1:100
pawilon B (str. lewa)

 B+BO "Miastoprojekt-Białystok"		Bt. 1/2016 (6/66)	
OBIEKT TERMOIZOLACJA BUDYNKU SZPIALA WODNOCIEGŁEGO W UL. F. PIŁKOWA 8	Nr rys. 2/17 Skala 1:100		
Nazwa rys. RZUT P.W.N.C. (skr. pełno)	PREL. BUDOWY WYKONANIE 2006		
Autor GŁUCH JERZY GŁUCH JERZY GŁUCH JERZY	PR. 00-6 PR. 00-6 PR. 00-6	sporząd. 09.2006 wyk. 09.2006 wyk. 09.2006	Nr. 0001 Nr. 0001 Nr. 0001