


PAWILON B

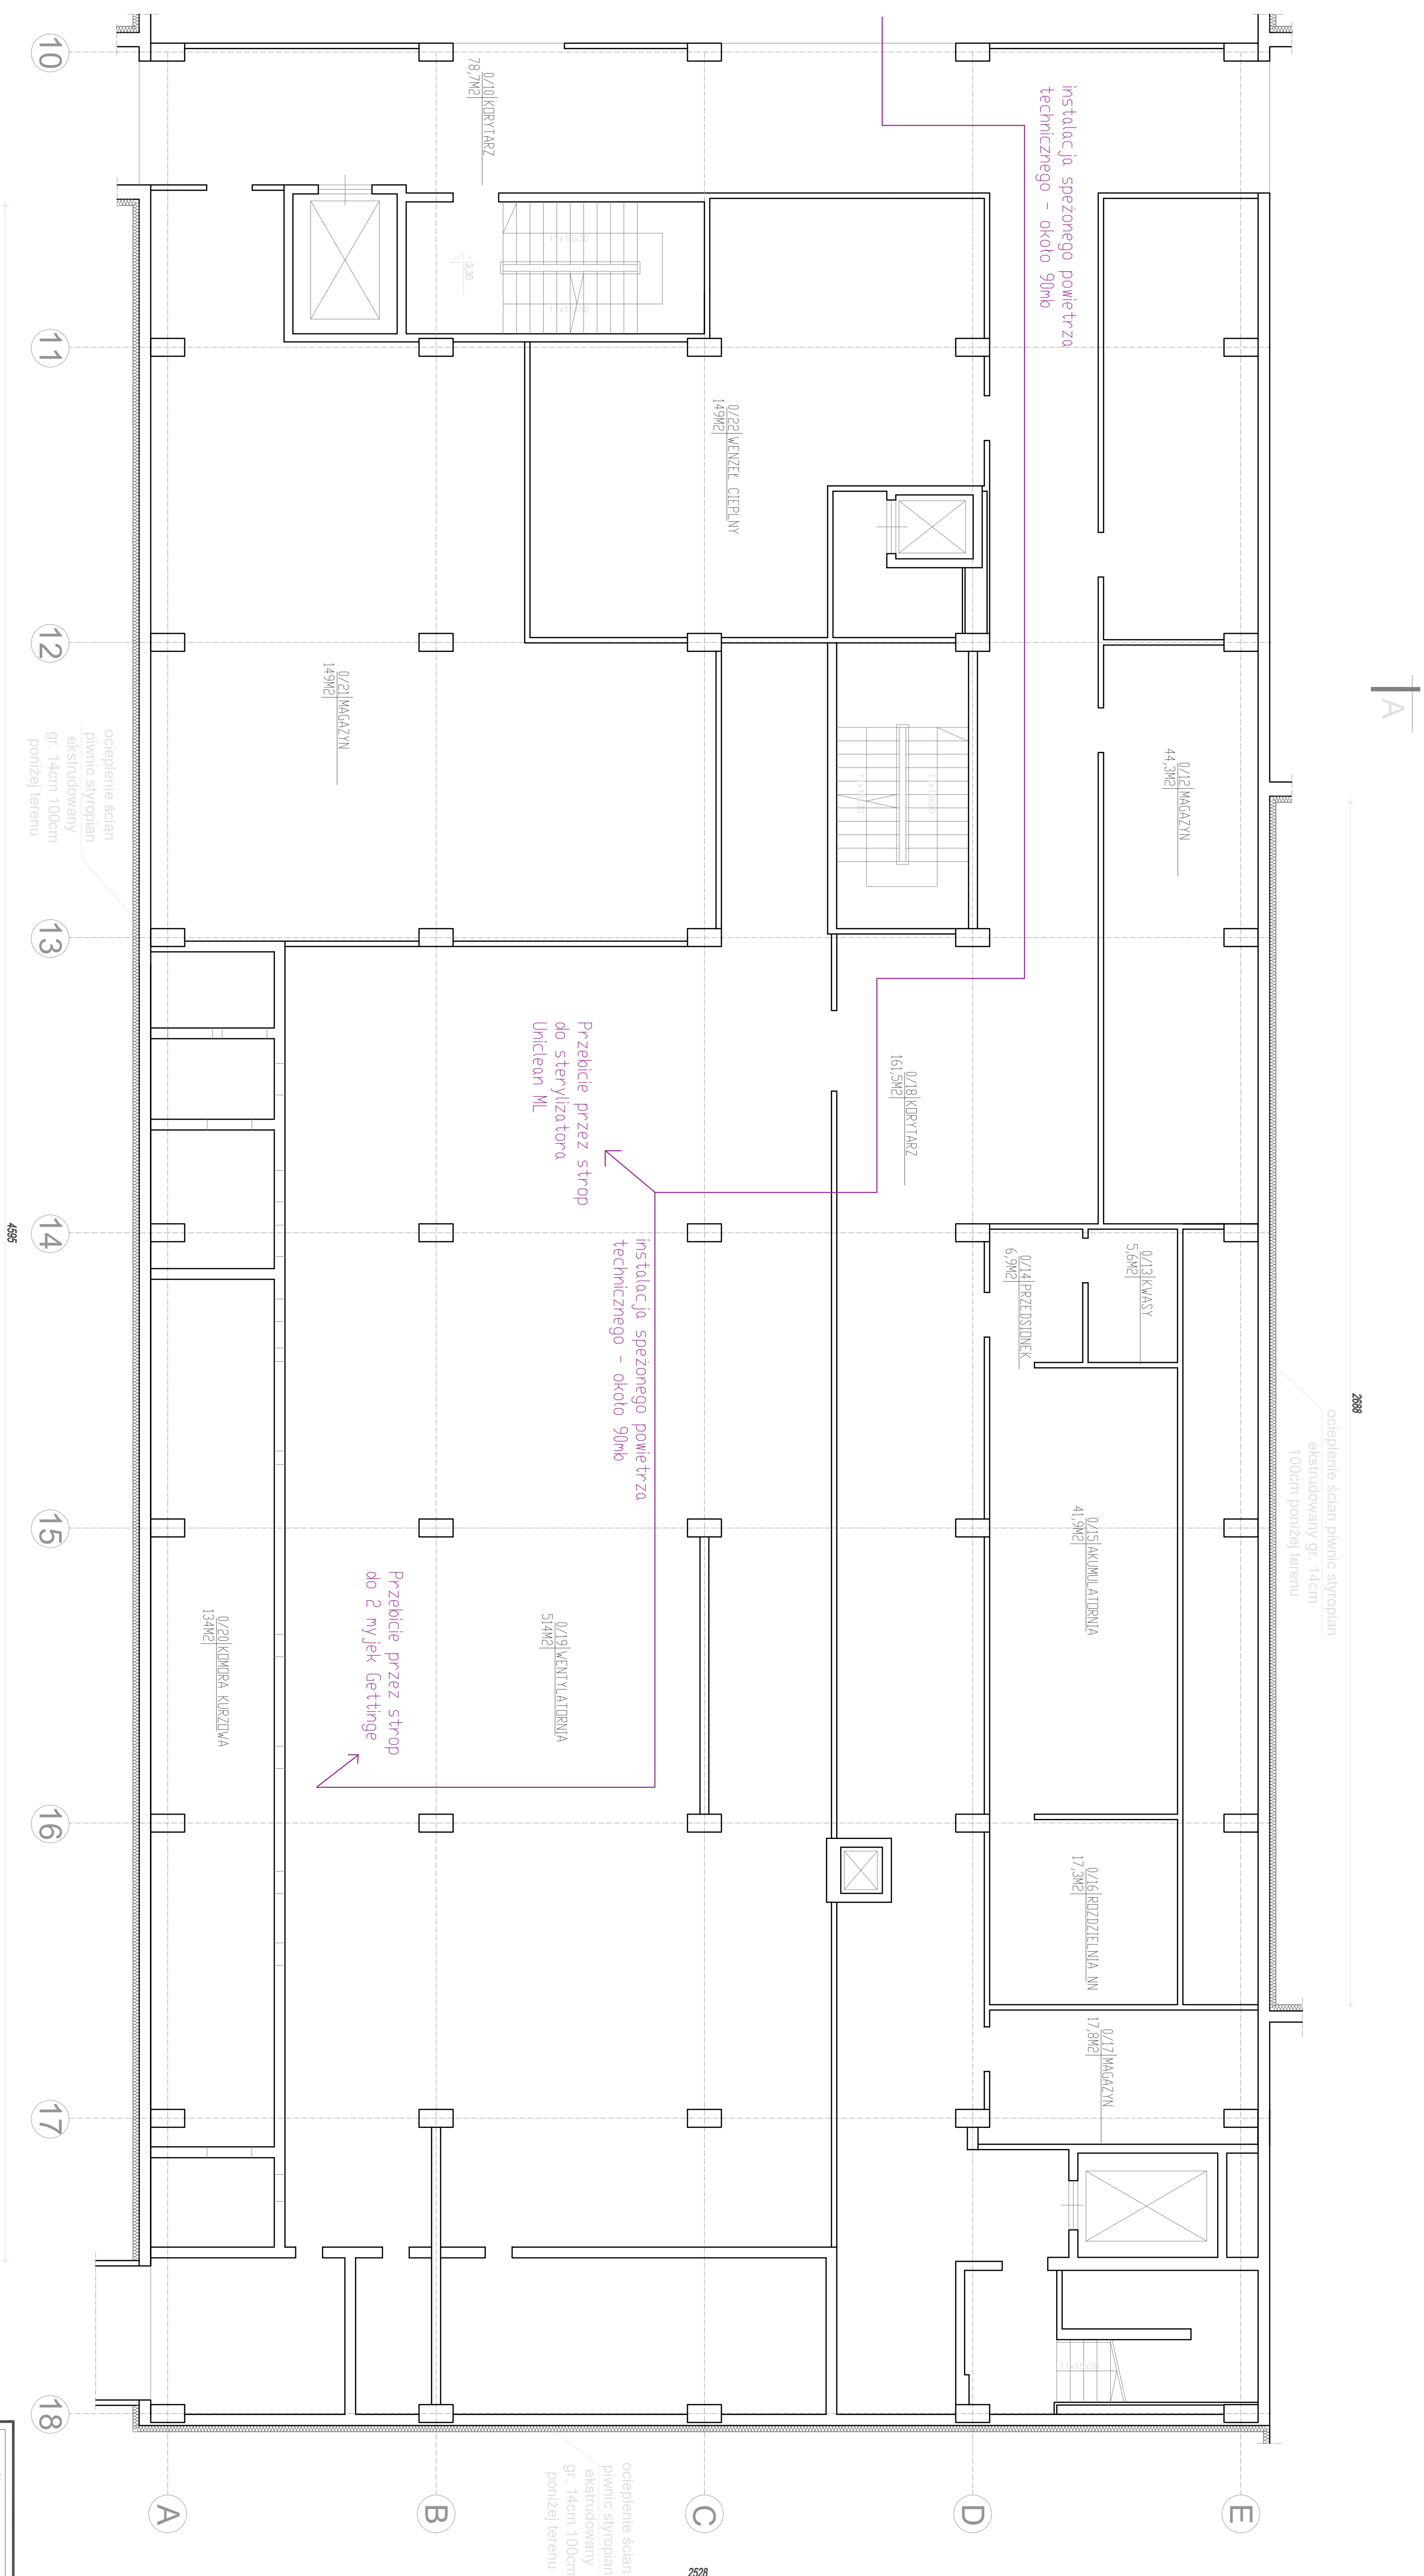

RZUT PWNIC SKALA 1:100
pawilon B (str. prawa)

[illegible]